

## POZNÁMKA :

Dopravní značení bude provedeno v souladu s ČSN EN 12899-1 Stálé svislé dopravní značení - část 1: Stálé dopravní značky (10/2008), ČSN 73 EN 12899-3 Stálé svislé dopravní značení - Část 3: Směrové sloupky a odrazky, ČSN EN 1436 Vodorovné dopravní značení - Požadavky na dopravní značení, dále pak v souladu s TP 65 Zásady pro dopravní značení na pozemních komunikacích, TP 66 Zásady pro označování pracovních míst na pozemních komunikacích, s TP 133 Zásady pro vodorovné dopravní značení na pozemních komunikacích a v souladu se zákonem č. 361/2000 Sb., o provozu na pozemních komunikacích a s vyhláškou č. 294/2015 Sb., kterou se provádějí pravidla provozu na pozemních komunikacích.

DZ budou umístěny se spodním okrajem značky ve výšce nejméně 0,60 m nad úrovní vozovky, v jednotné výšce v rámci pracovního místa. DZ budou upevněny na podpěrných sloupcích, které budou opatřeny červenými a bílými pruhy z retroreflexní fólie nejméně třídy R1, šířka pruhů 0,10 - 0,20 m, celková délka barevné úpravy min. 0,45 m. Sloupky budou osazeny do podkladních desek. Veškerá nosná zařízení budou provedena v souladu s TP 66.

## POZOR :

Přechodné dopravní značení a změny na trvalém dopravním značení, provedené v rámci výstavby na silnici II/605 k 9.2.2020 zůstávají v místě stavby a na křižovatce "Siemens" v platnosti.


Zároveň zůstává zachována objízdná trasa, vedená silnicemi III/00528 a III/19329.

Doplnění a úprava DZ na II/605 v křižovatkách s ulicemi Vrchlického, Vranovská a Stodská viz. příloha DIO 7.

## LEGENDA :



PŘECHODNÉ SVISLÉ DOPRAVNÍ ZNAČENÍ

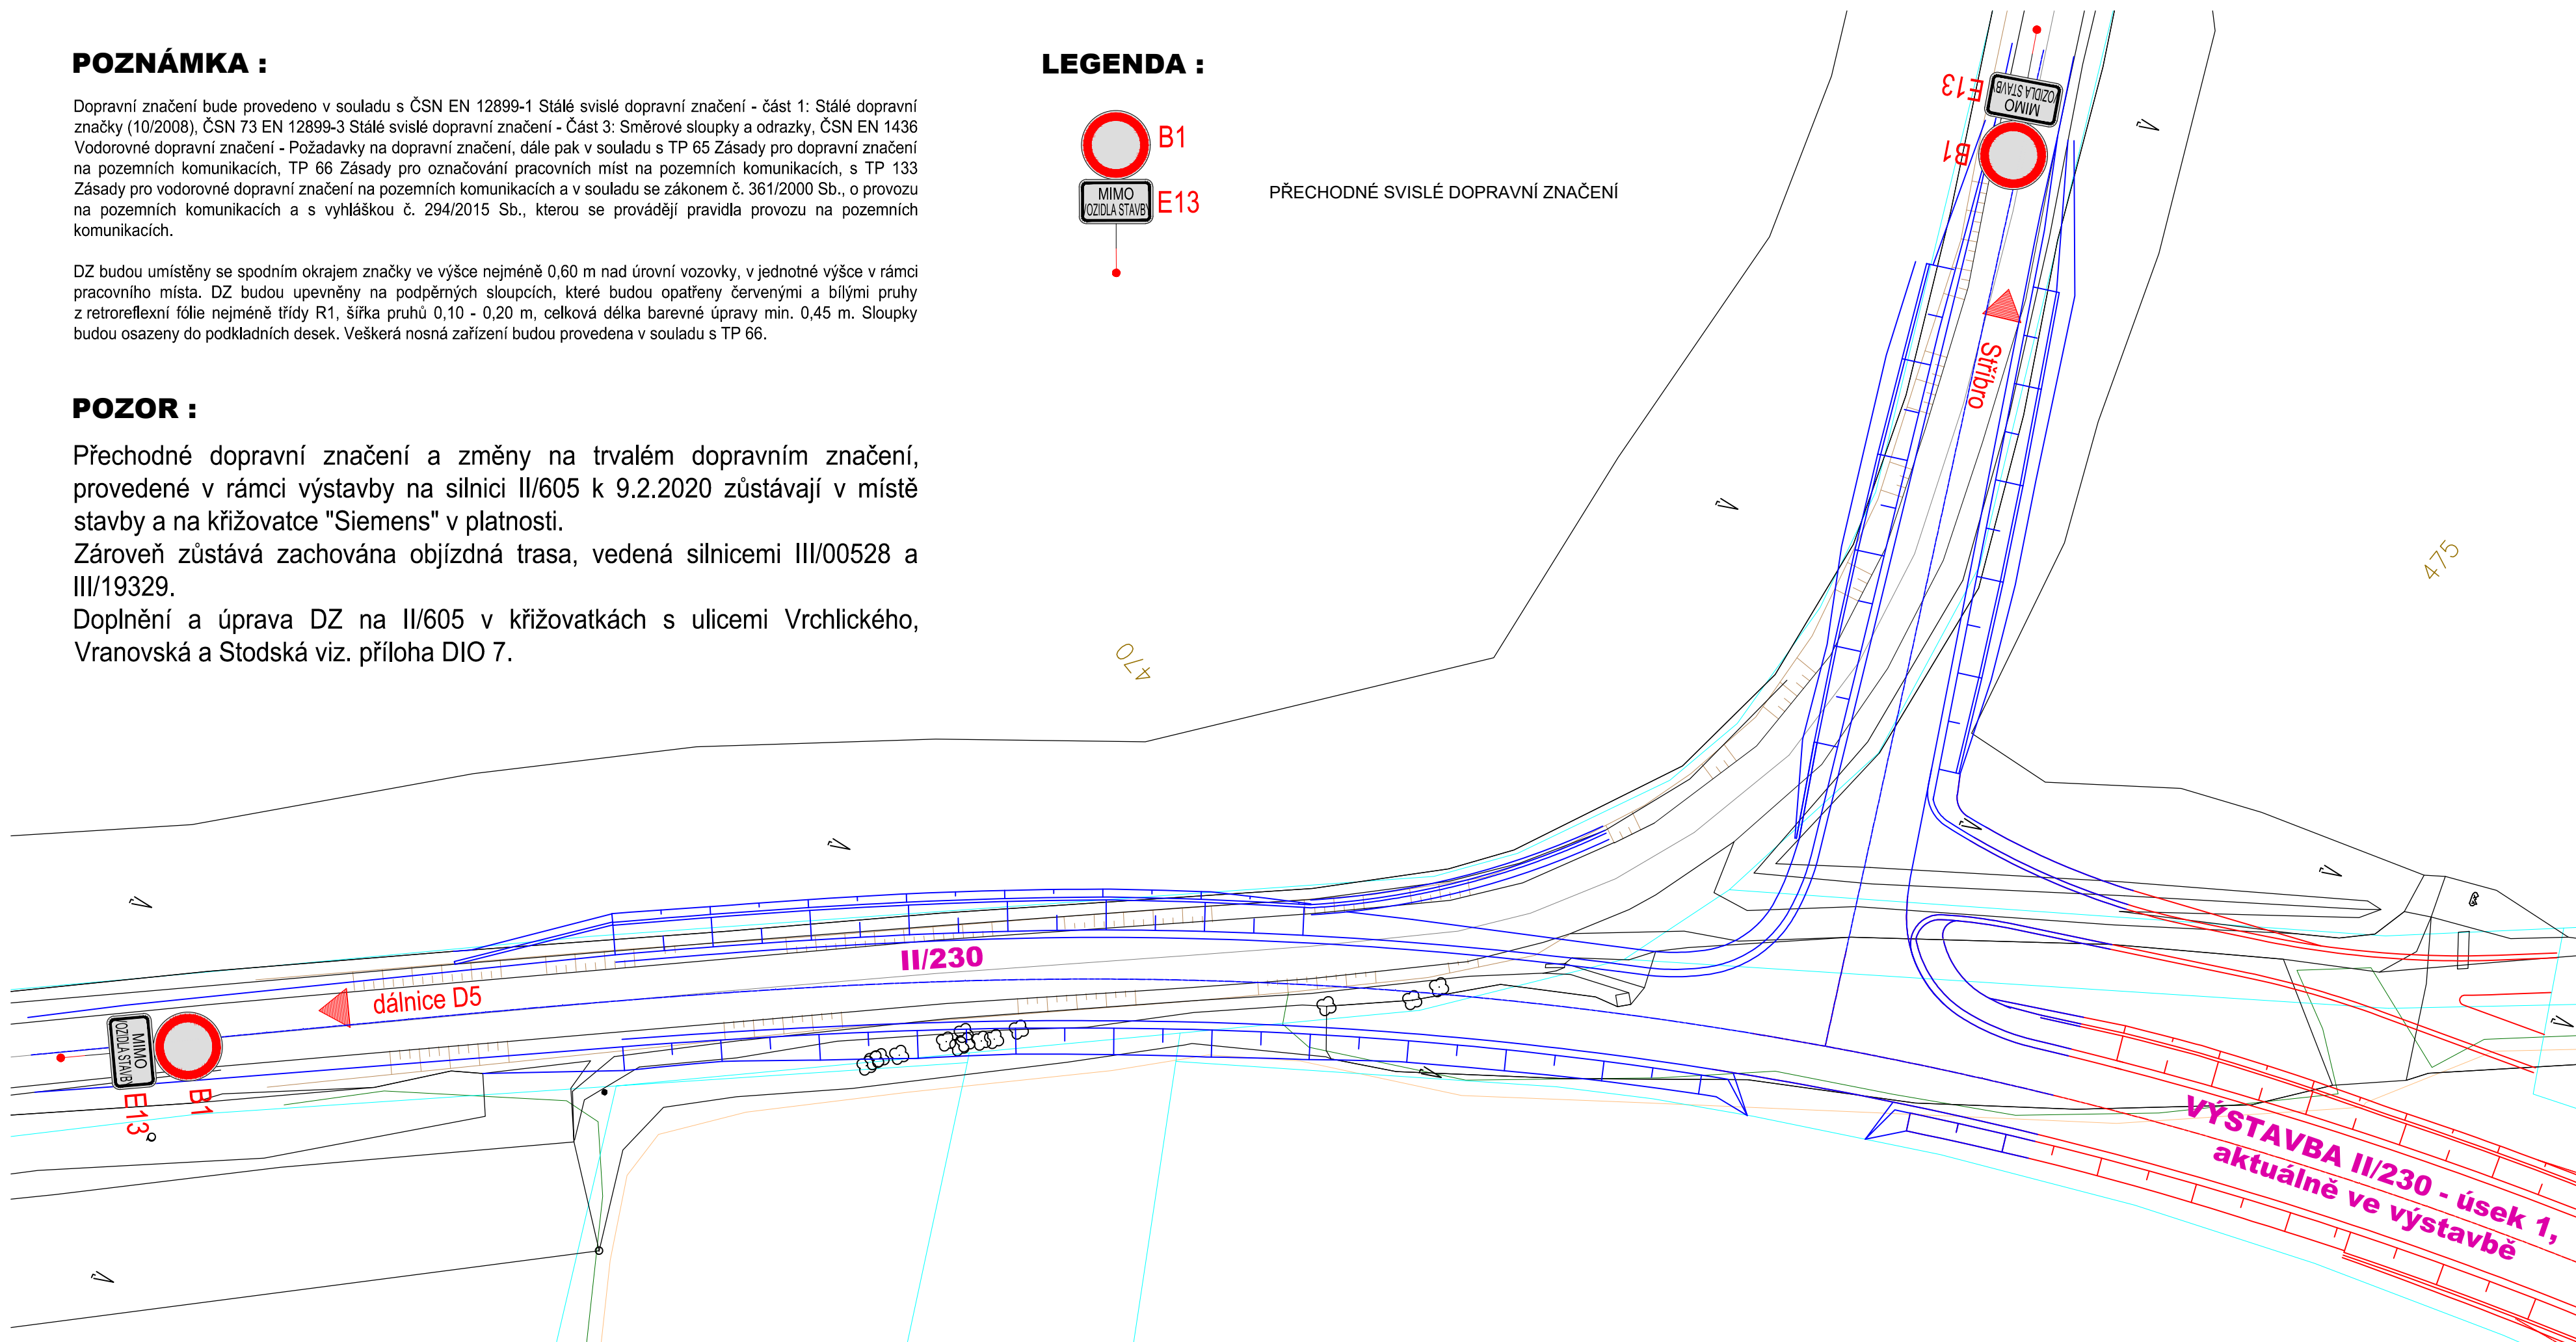

**TERMÍN PROVÁDĚNÍ: 13.4.2020 - 8.5.2020**

**D**Projekt Plzeň, Nedvěd s.r.o., PROJEKTOVÁ KANCELÁŘ

KOTEROVSKÁ 177, 326 00 PLZEŇ

VED.PROJEKTU Ing. Václav LACYK	ODP.PROJEKTANT Ing. Karel NEDVĚD	PROJEKTANT Ing. Václav LACYK	RAZÍTKO Nedvěd s.r.o. <b>D</b> PROJEKT PLZEŇ 326 00 PLZEŇ, Koterovská 177 tel.: 377 483 321-9 IČO 26388791, DIČ CZ26388791
KRAJ: PLZEŇSKÝ	OBEC. ÚŘAD: STŘÍBRO		SOUBOR: situace_DIO-etapa3.dwg
OBJEDNATEL: BERGER BOHEMIA a.s.			DATUM: 01/2020
<b>II/230 Stříbro - dálnice D5, úsek 1</b> <b>DOPRAVNÍ OPATŘENÍ</b>			STUPEŇ: RDS
SITUACE DIO V NAPOJENÍ NOVÉ STAVBY NA SILNICI II/230			ZMĚNA Č.: MĚŘÍTKO: 1 : 500 PŘÍLOHA / PARÉ: <b>DIO 6</b>