



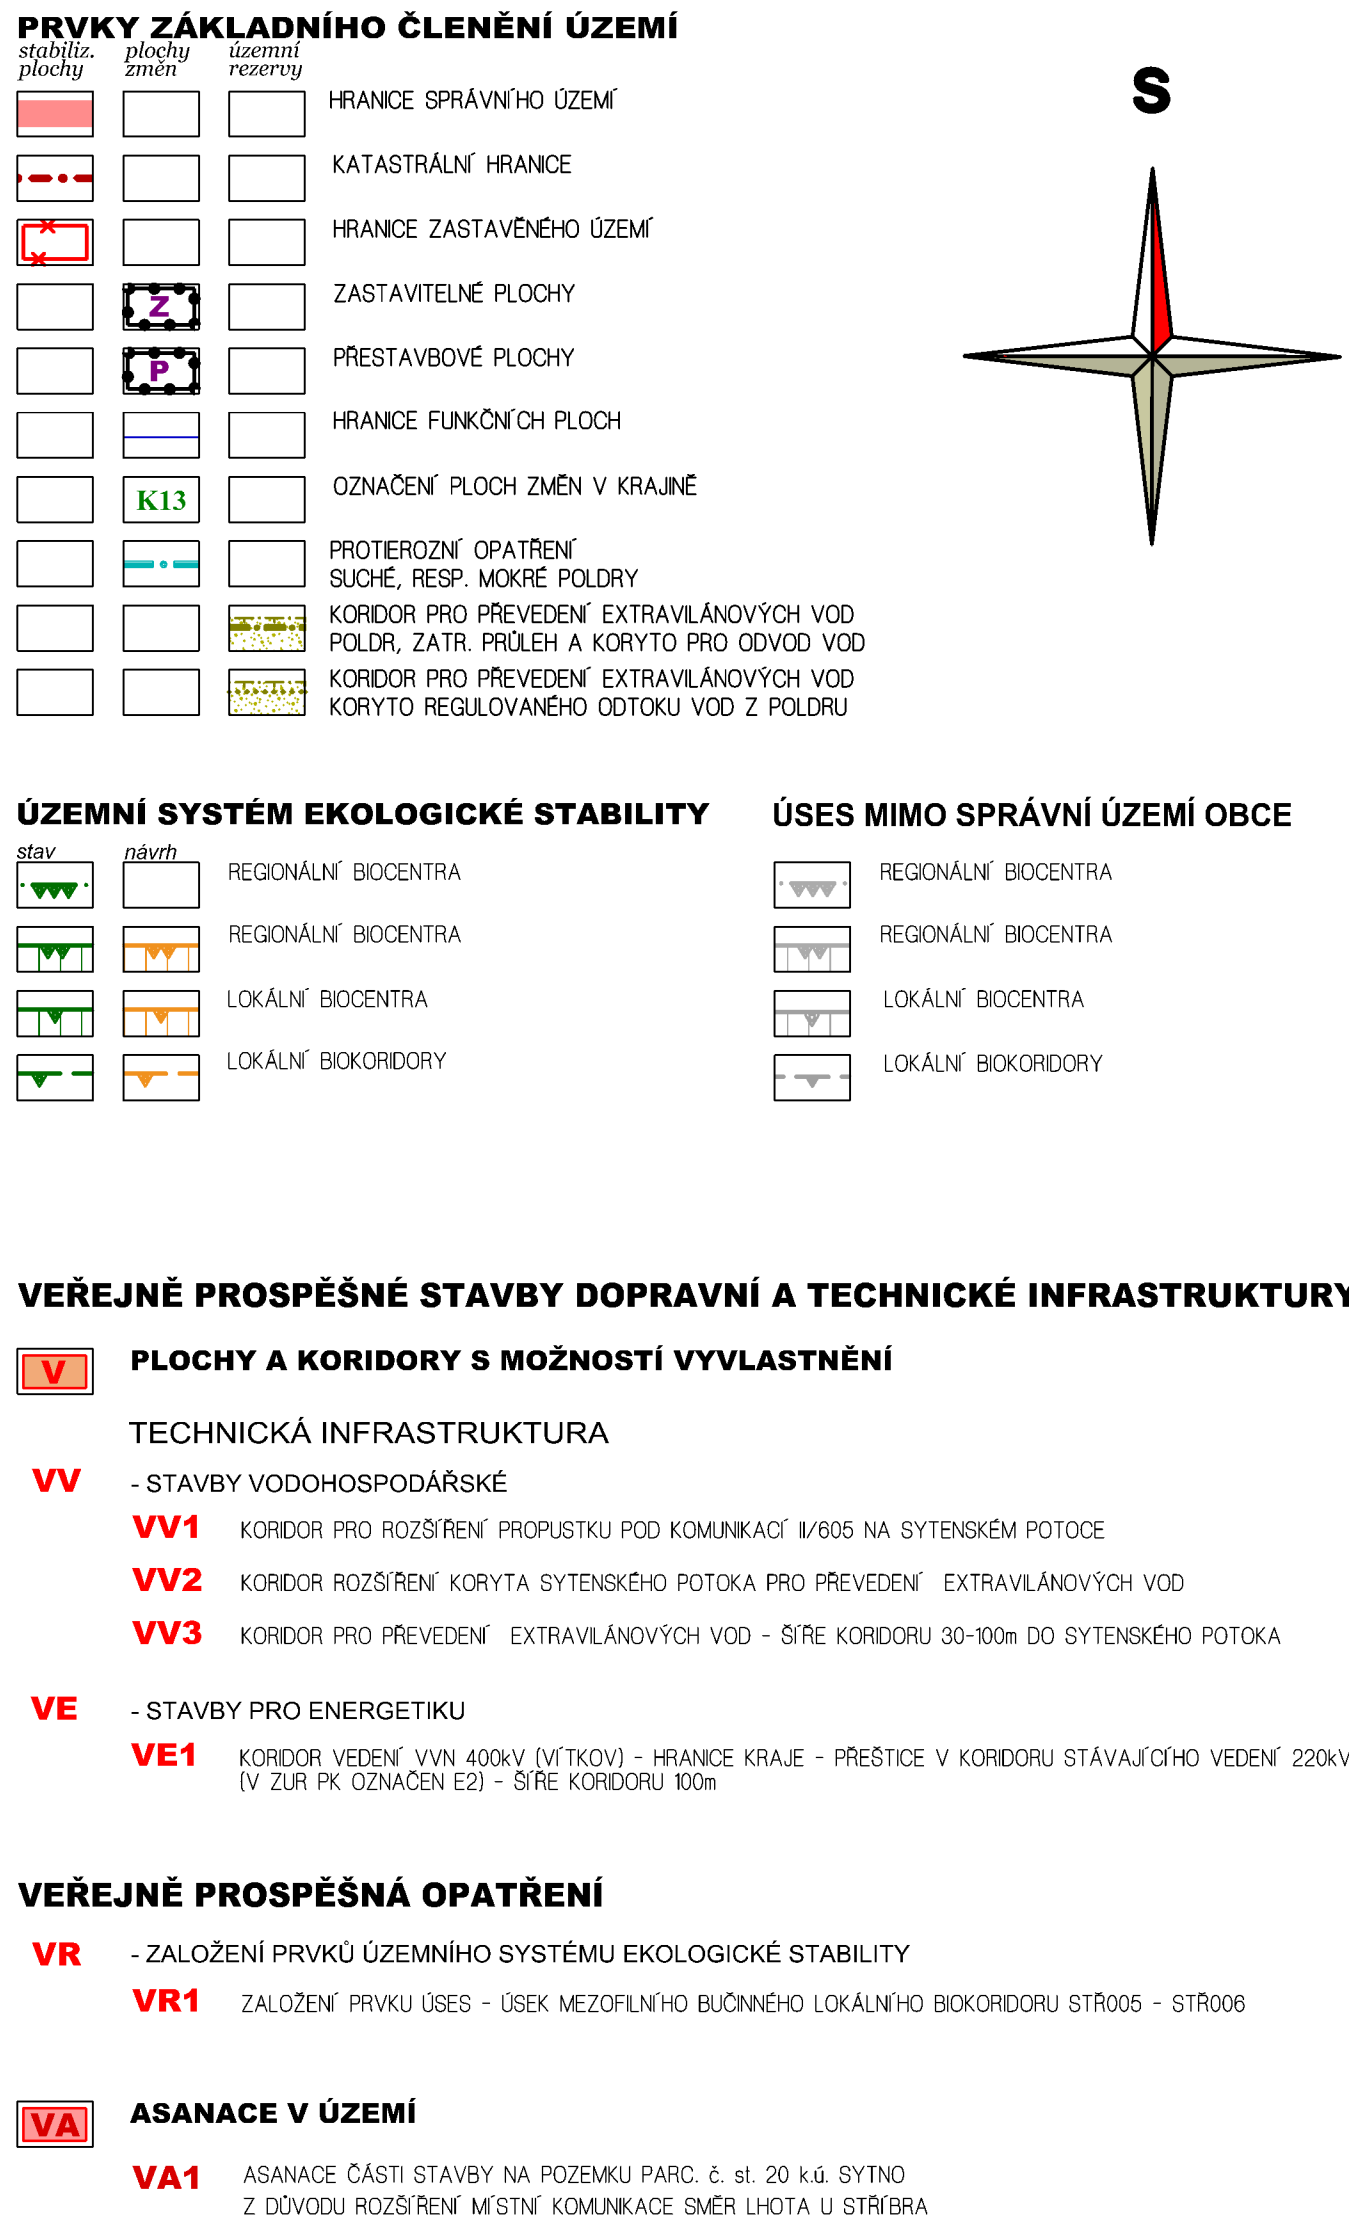

ÚZEMNÍ PLÁN SYTNO

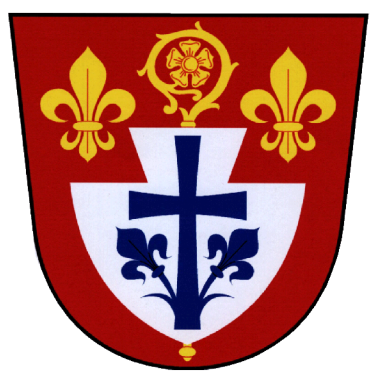

POŘIZOVATEL	ODBOR VÝSTAVBY A ÚP
	MĚSTSKÉHO ÚŘADU STŘÍBRNO
ZPRACOVATEL	ING. ARCH. BLANKA HYSKOVÁ
DATUM ZPRACOVÁNÍ	12/2016
MĚŘÍTKO	1 : 5 000

Vydáno Zastupitelstvem obce Sytno
labytí účinnosti dne.....

MÚ Stříbro, odbor výstavby a územního plánování
Bc. Vladislav Hanzlíček, vedoucí odboru

VÝKRES VEŘEJNĚ PROSPĚŠNÝCH STAVEB, OPATŘENÍ A ASANACÍ