


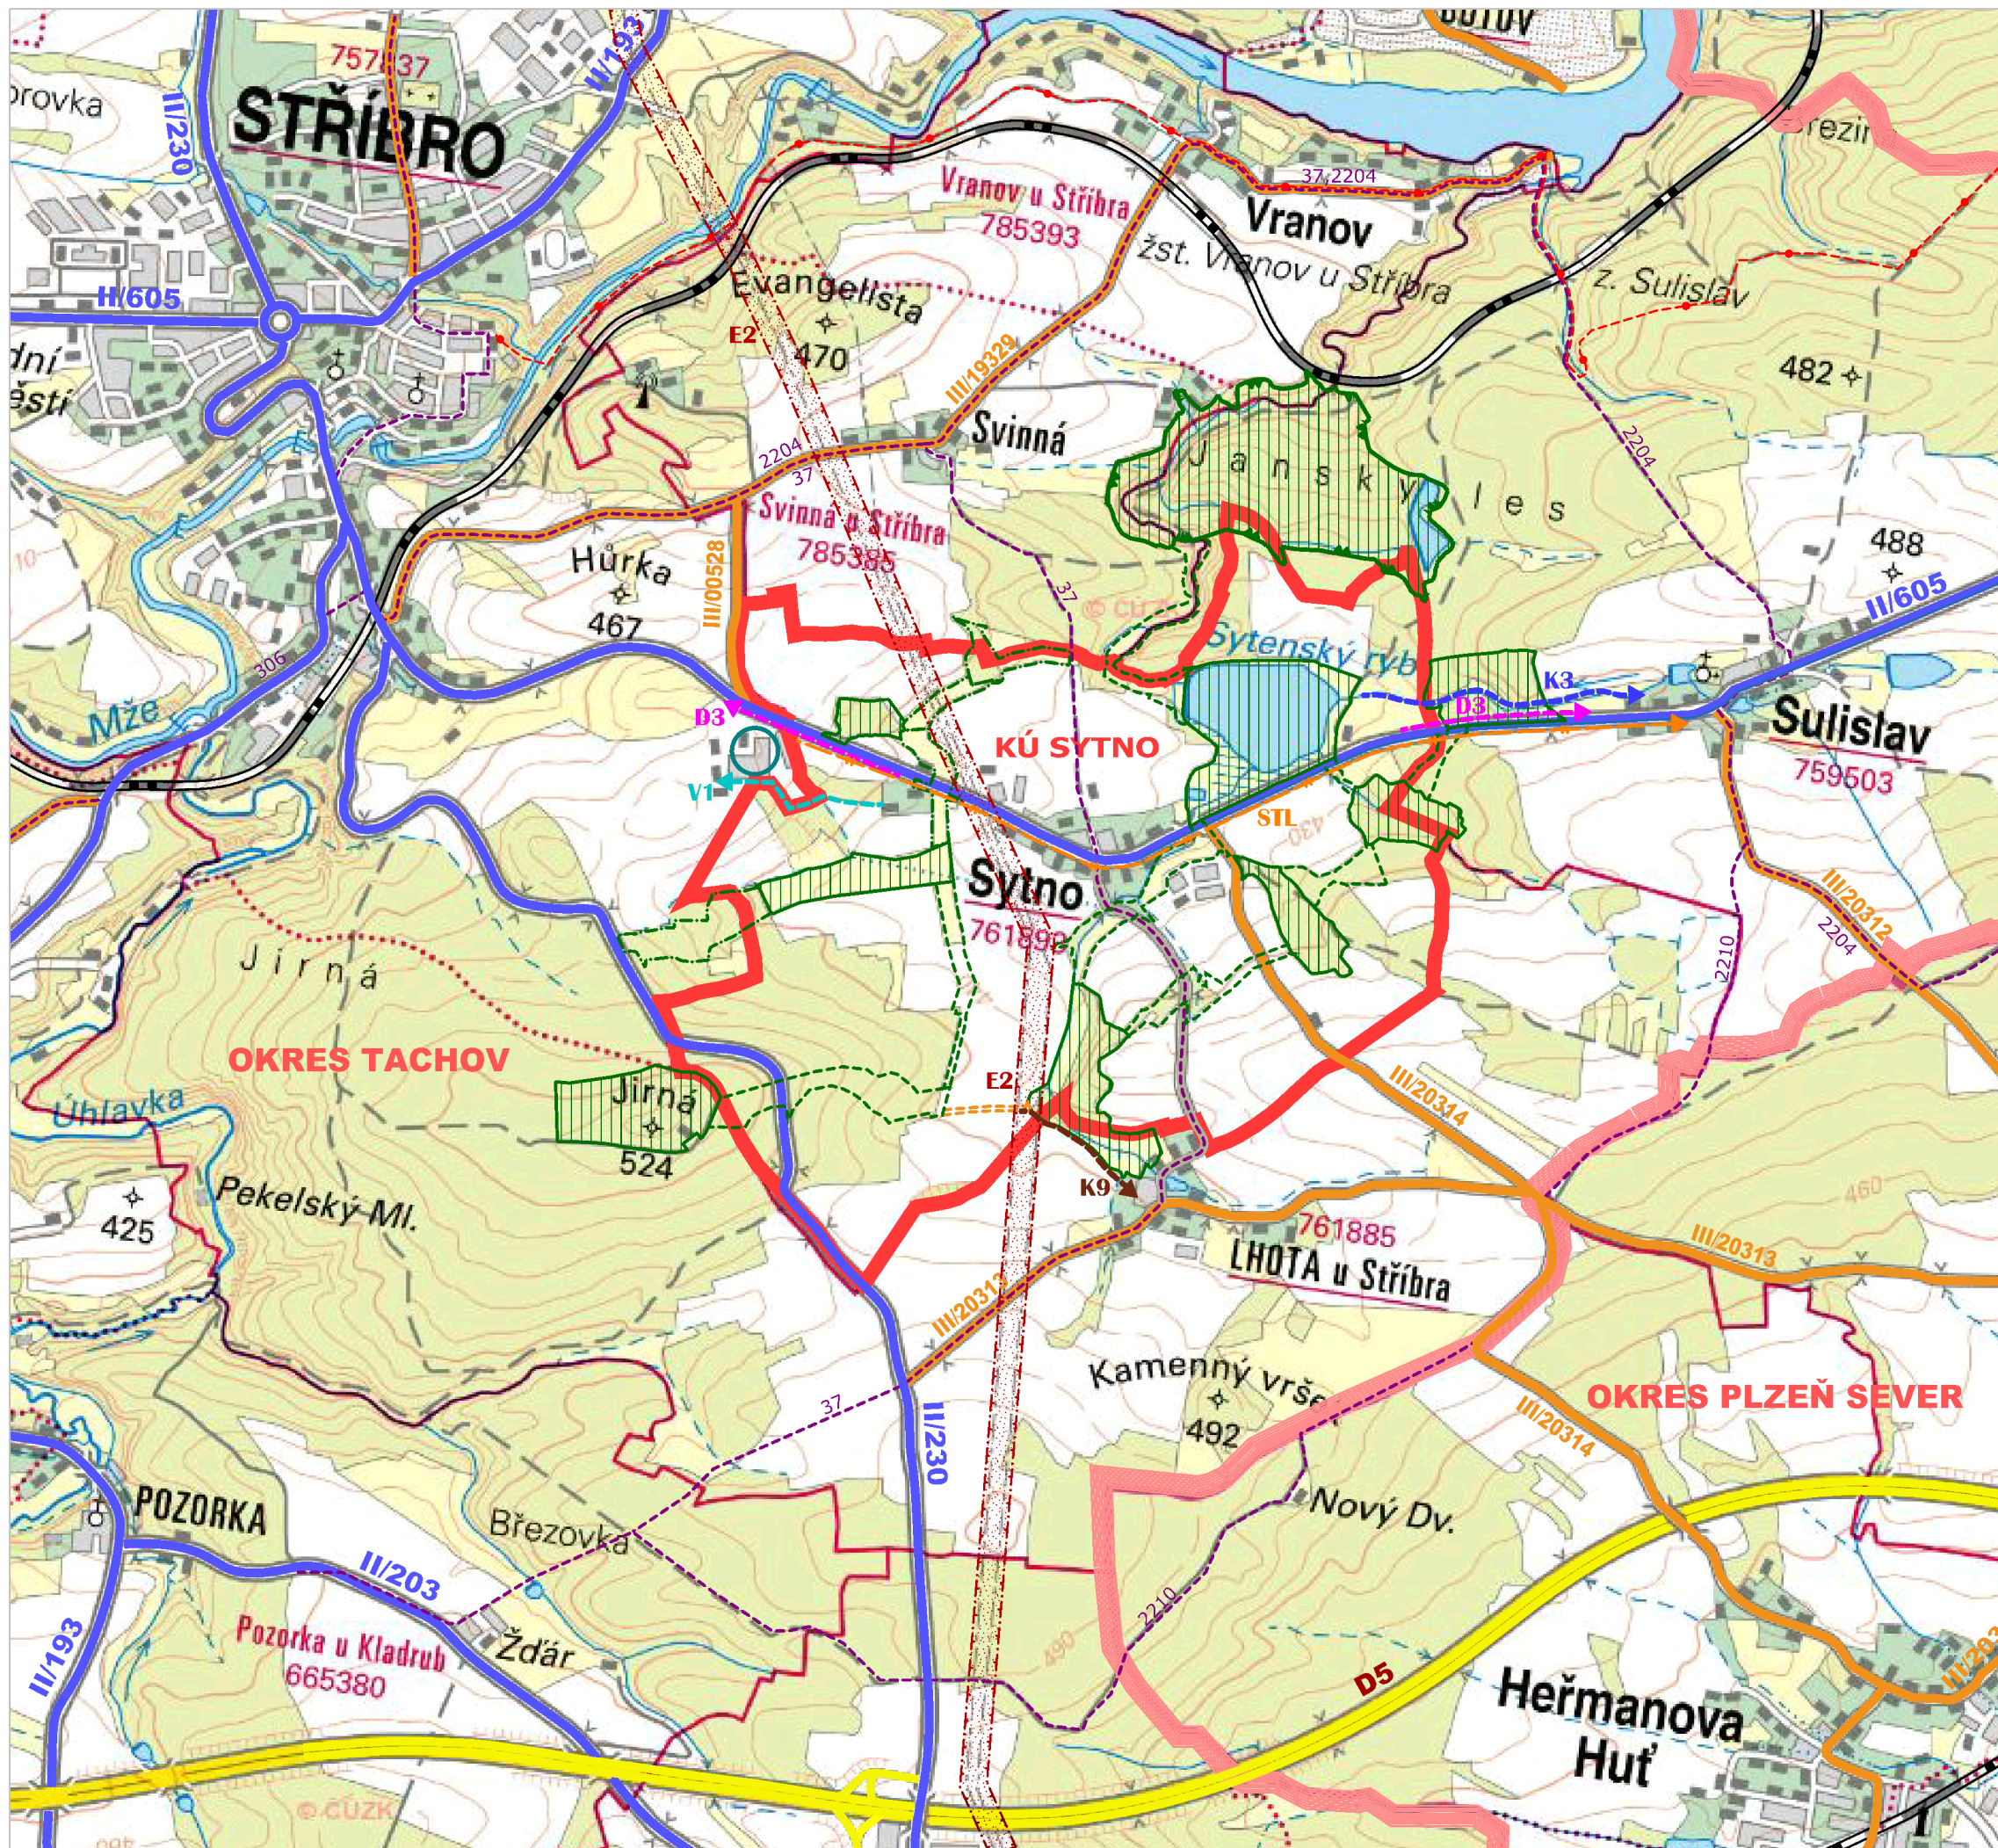

HRANICE V ÚZEMÍ

		HRANICE OKRESU (PLZEŇ SEVER x TACHOV)
		HRANICE SPRÁVNÍHO ÚZEMÍ SYTNA
		HRANICE SPRÁVNÍHO ÚZEMÍ
		KATASTRÁLNÍ HRANICE

DOPRAVNÍ TRASY

		ŽELEZNICE
		DÁLNICE D5
		SILNICE II. TŘÍDY
		SILNICE III. TŘÍDY
		ÚČELOVÁ KOMUNIKACE
		TRÍDA KOMUNIKACE/ ČÍSLO KOMUNIKACE
		TURISTICKÁ TRASA
		CYKLOTRASA

ÚZEMNÍ SYSTÉM EKOLOGICKÉ STABILITY

		NADREGIONÁLNÍ BIOKORIDOR
		REGIONÁLNÍ BIOCENTRUM
		LOKÁLNÍ BIOCENTRA
		LOKÁLNÍ BIOKORIDORY

PRVKY PŘECHÁZEJÍCÍ NA SOUSEDNÍ SÚ

okresTachov : ORP Horšovský Týn

Správní území Strážbro

- k.ú. Lhota u Strážbra
- PRVKY ÚSES
- ÚČELOVÁ KOMUNIKACE K9
- KORIDOR ENERGETIKY E2 (ZÁMĚR ZUR PK)
- k.ú. Strážbro
- PRVKY ÚSES
- STEZKA PRO PĚŠÍ A CYKLISTY D3 PODÉL SILNICE II/605
- PROPOJENÍ VODOVODNÍCH SOUSTAV STRÁŽBRA A SYTNA
- ZDRŽENÍ DEŠŤOVÝCH VOD V AREÁLU INDUSTRIAL PARK STRÁŽBRA


Správní území Vranov u Strážbra

- k.ú. Svinná u Strážbra
- PRVKY ÚSES
- KORIDOR ENERGETIKY E2 (ZÁMĚR ZUR PK)

Správní území Sulislav

- k.ú. Sulislav
- PRVKY ÚSES
- STEZKA PRO PĚŠÍ A CYKLISTY D3 PODÉL SILNICE II/605
- REVITALIZACE SULISLAVSKÉHO POTOKA
- STL PLYNOVOD ZÁPADNÍ HRANICE K.Ú. SYTNO - SYTNO - SULISLAV

ÚZEMNÍ PLÁN SYTNO

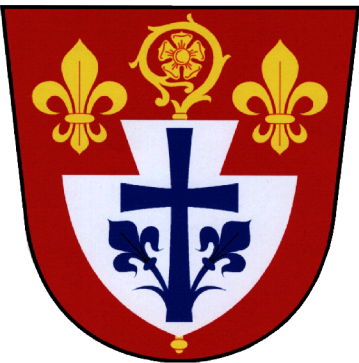

POŘIZOVATEL

ZPRACOVATEL

DATUM ZPRACOVÁNÍ

MĚŘÍTKO

ODBOR VÝSTAVBY A ÚP

MĚSTSKÉHO ÚŘADU STRÁŽBRA

ING. ARCH. BLANKA HYSKOVÁ

12/2016

1 : 25 000

VÝKRES ŠIRŠÍCH VZTAHŮ