


POZNÁMKA :


Dopravní značení bude provedeno v souladu s ČSN EN 12899-1 Stálé svislé dopravní značení - část 1: Stálé dopravní značky (10/2008), ČSN 73 EN 12899-3 Stálé svislé dopravní značení - Část 3: Směrové sloupky a odrazky, ČSN EN 1436 Vodorovné dopravní značení - Požadavky na dopravní značení, dále pak v souladu s TP 65 Zásady pro dopravní značení na pozemních komunikacích, TP 66 Zásady pro označování pracovních míst na pozemních komunikacích, s TP 133 Zásady pro vodorovné dopravní značení na pozemních komunikacích a v souladu se zákonem č. 361/2000 Sb., o provozu na pozemních komunikacích a s vyhláškou č. 294/2015 Sb., kterou se provádějí pravidla provozu na pozemních komunikacích.

DZ budou umístěny se spodním okrajem značky ve výšce nejméně 0,60 m nad úrovní vozovky, v jednotné výšce v rámci pracovního místa. DZ budou upraveny na podpěrných sloupcích, které budou opatřeny červenými a bílými pruhy z retroreflexní fólie nejméně třídy R1, šířka pruhů 0,10 - 0,20 m, celková délka barevné úpravy min. 0,45 m. Sloupky budou osazeny do podkladních desek. Veškerá nosná zařízení budou provedena v souladu s TP 66.


LEGENDA :

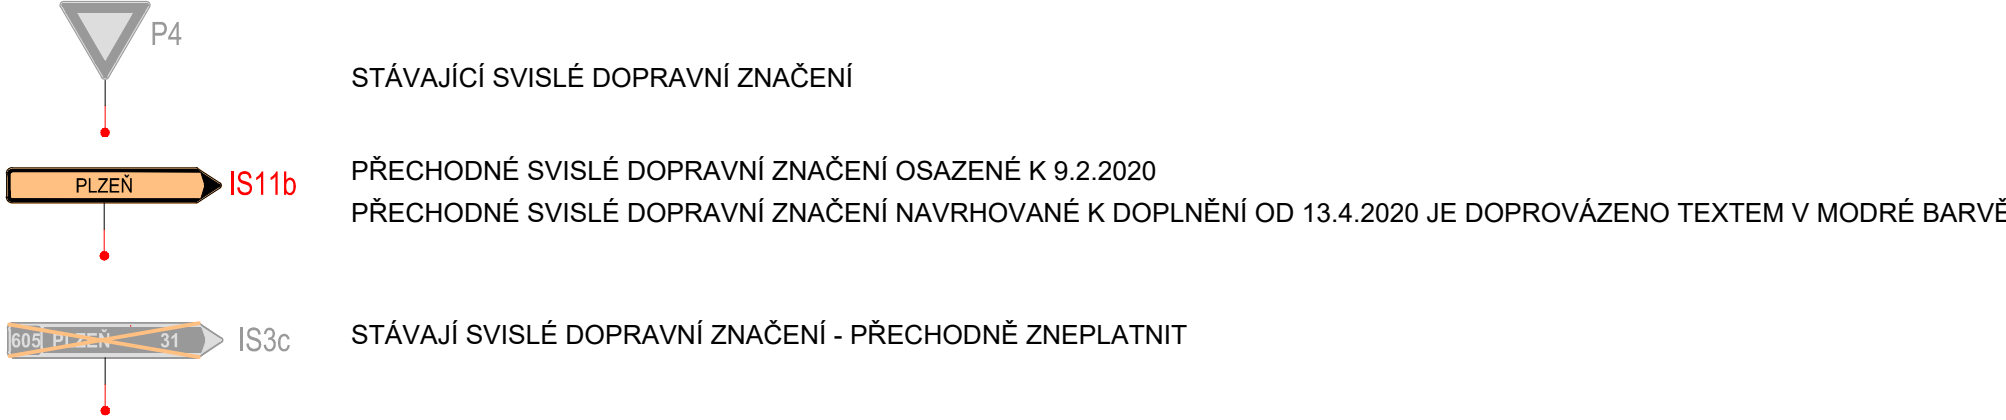


SITUACE ŠIRŠÍCH VZTAHŮ

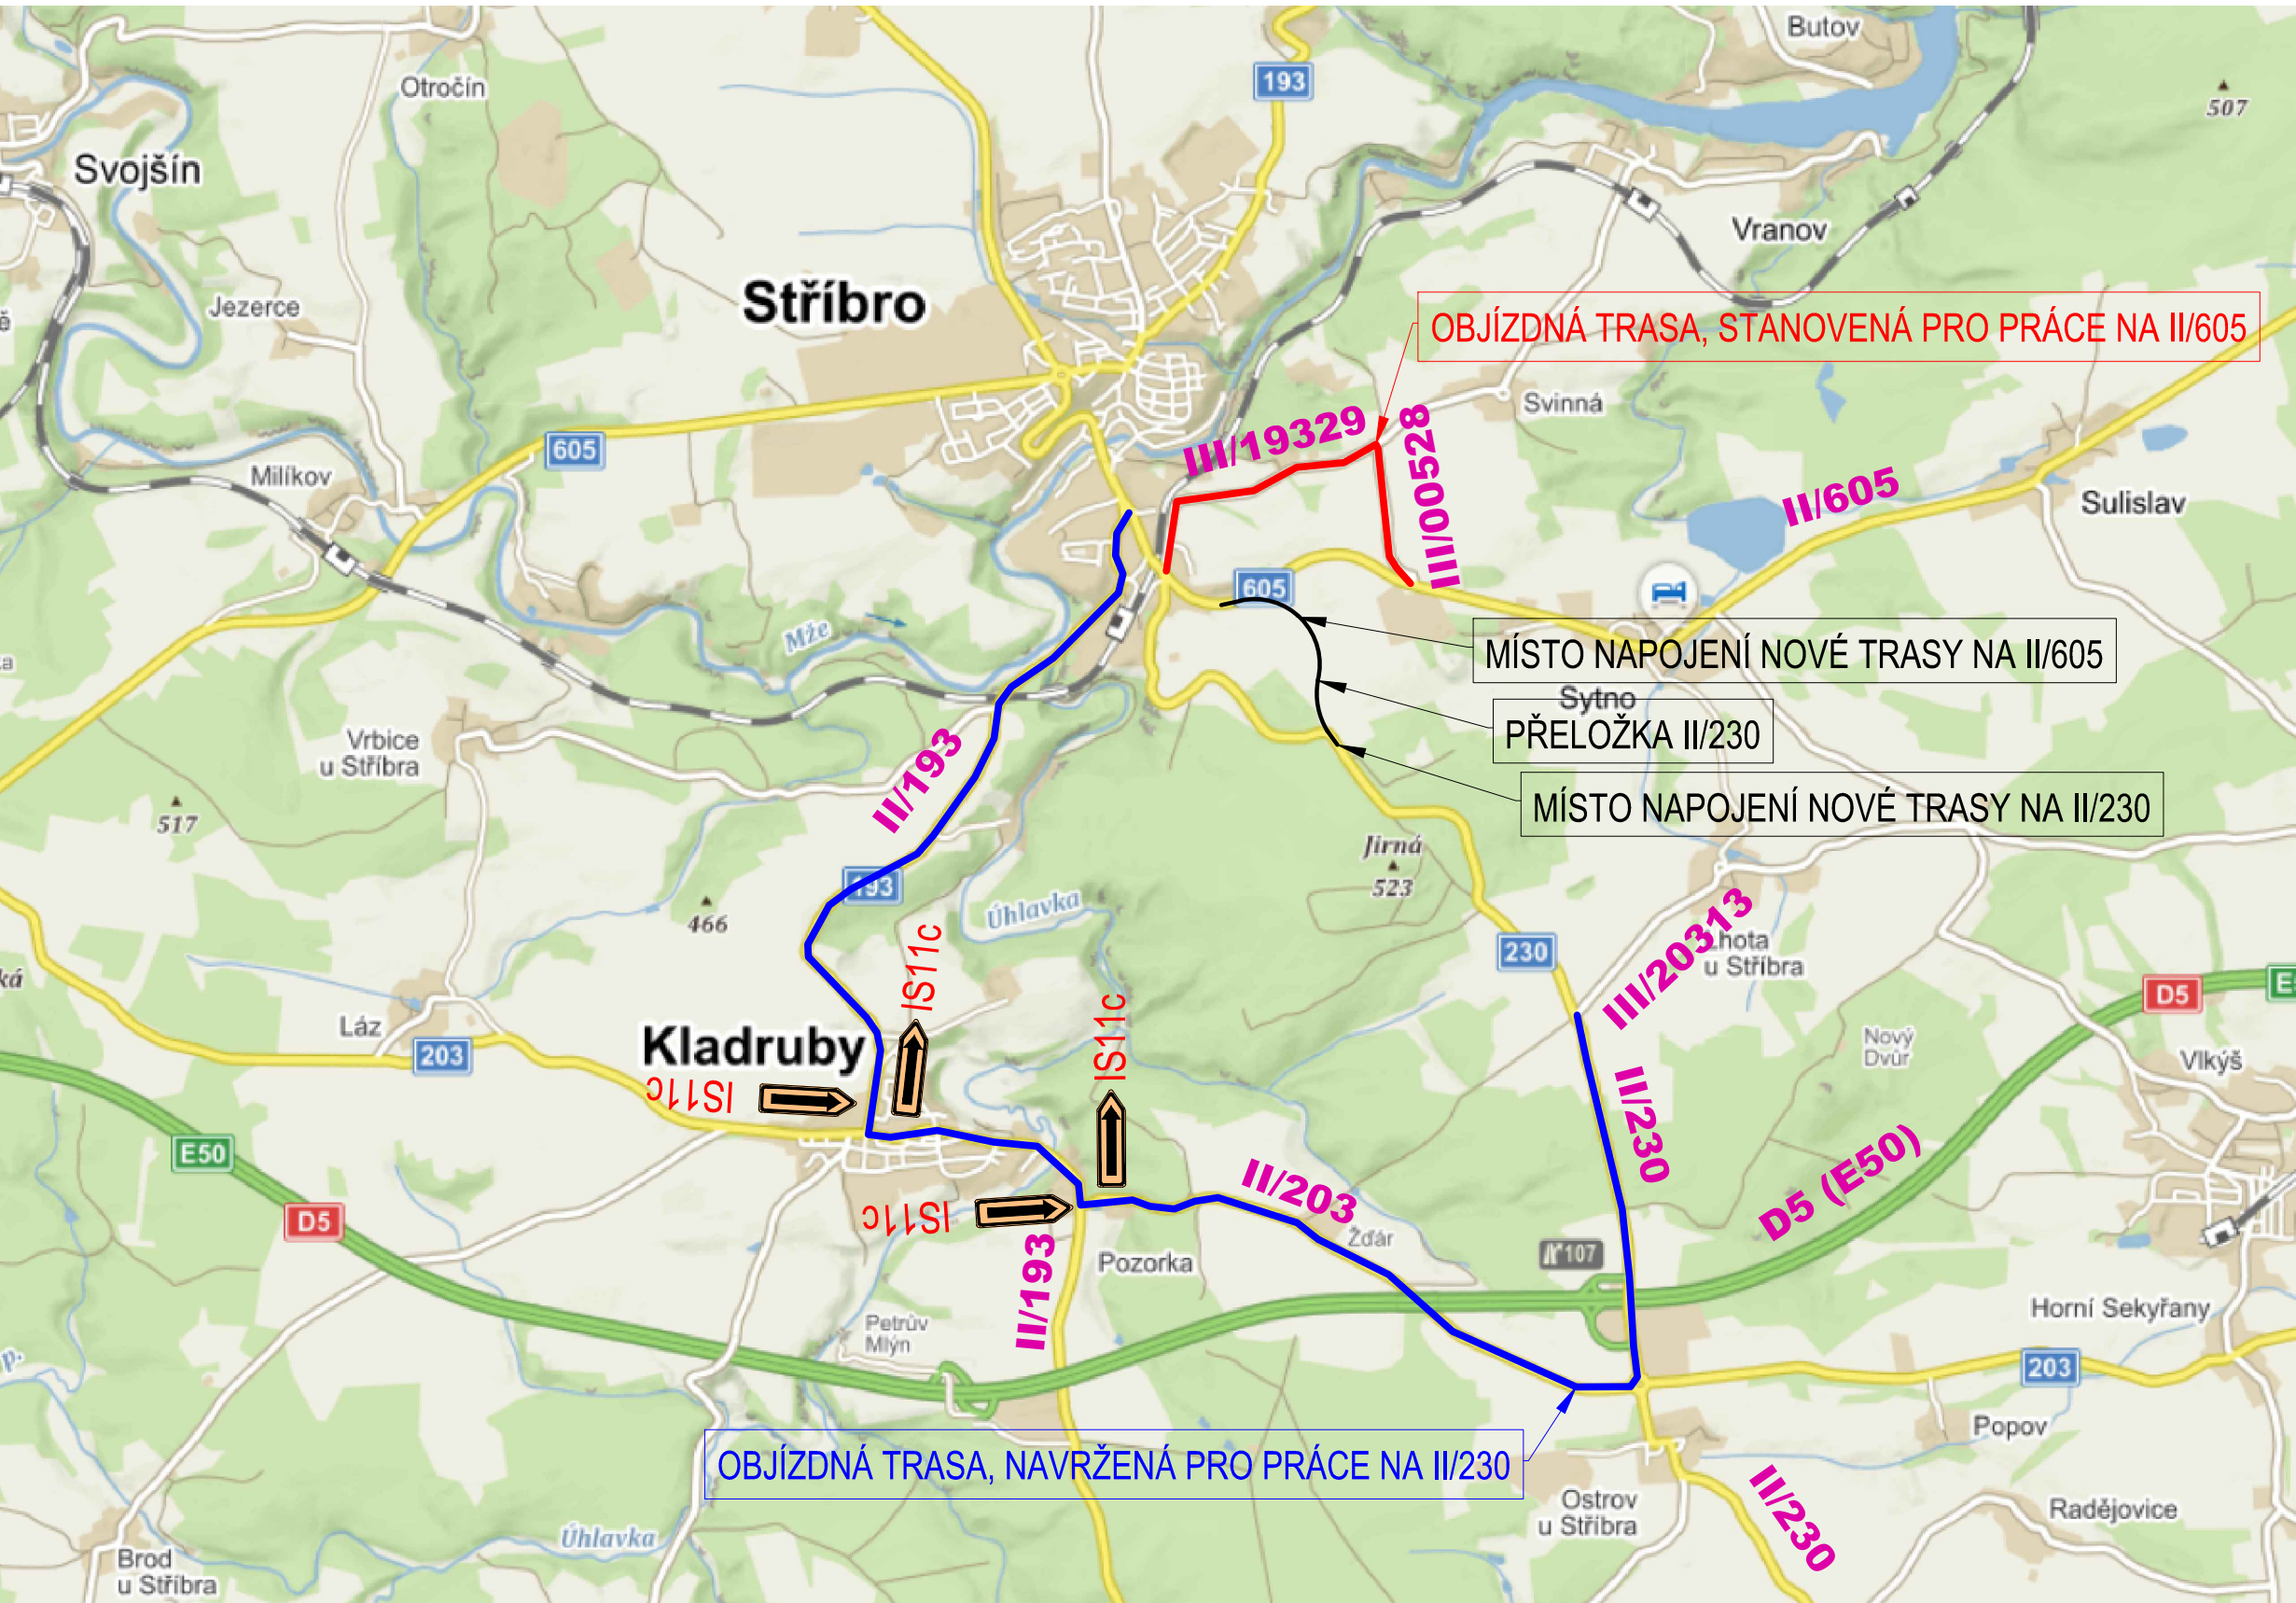


STŘÍBRO, KŘÍŽOVATKA PLZEŇSKÁ x NÁDRAŽNÍ  
KOMPLETNĚ NOVÁ ÚPRAVA DZ PRO OBDOBÍ OD 13.4.2020

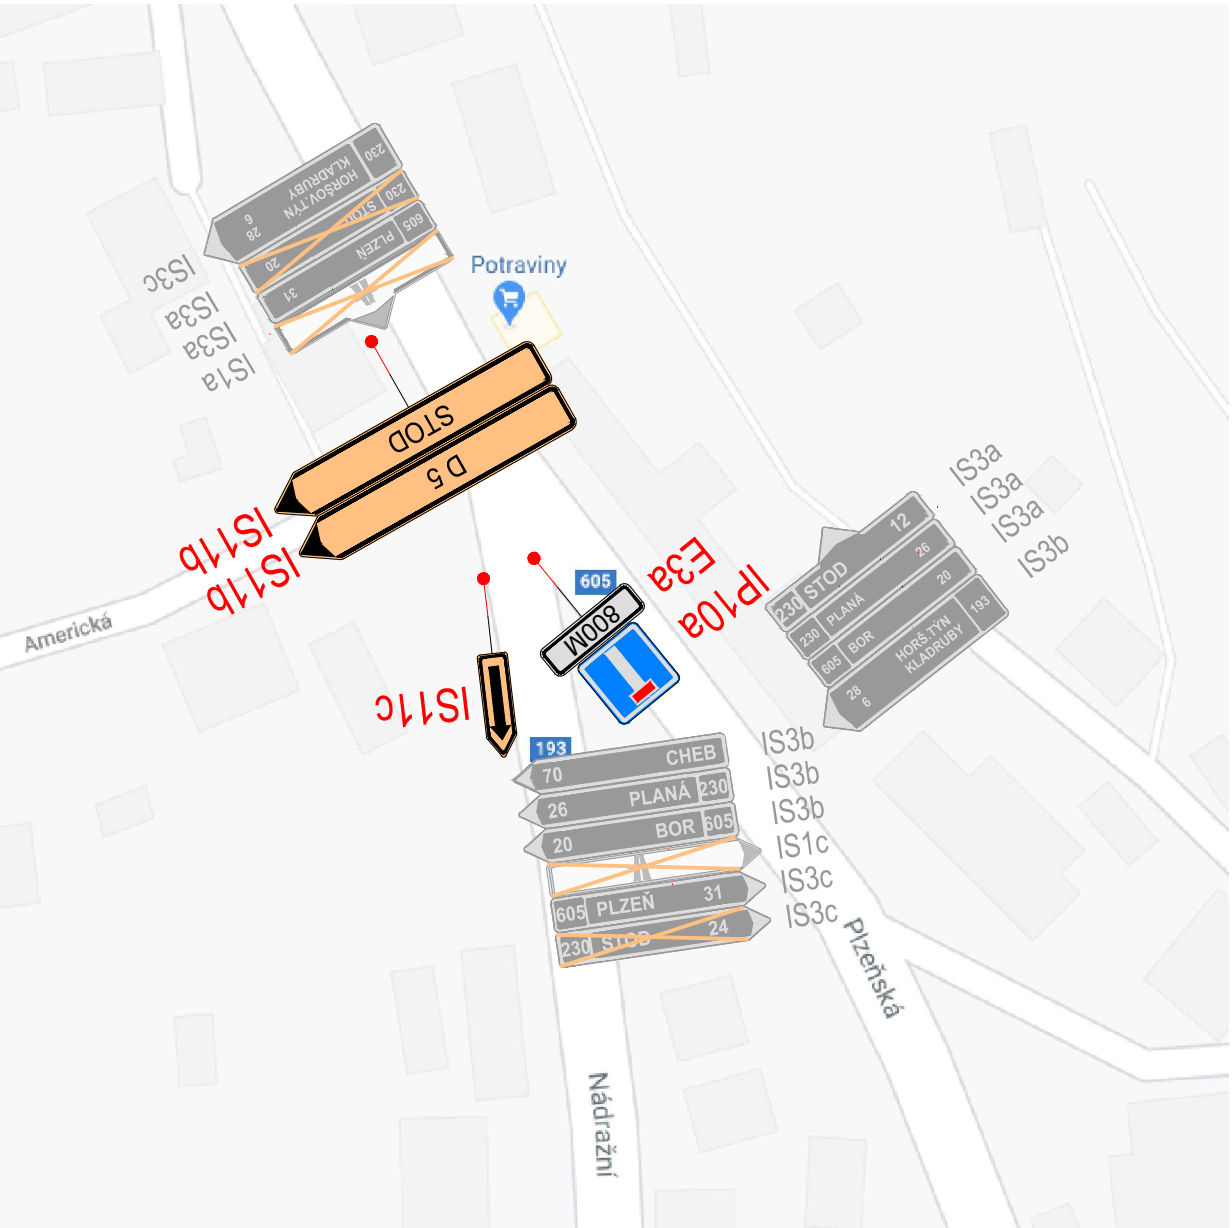


STŘÍBRO, KŘÍŽOVATKA NÁDRAŽNÍ x VRCHLICKÉHO

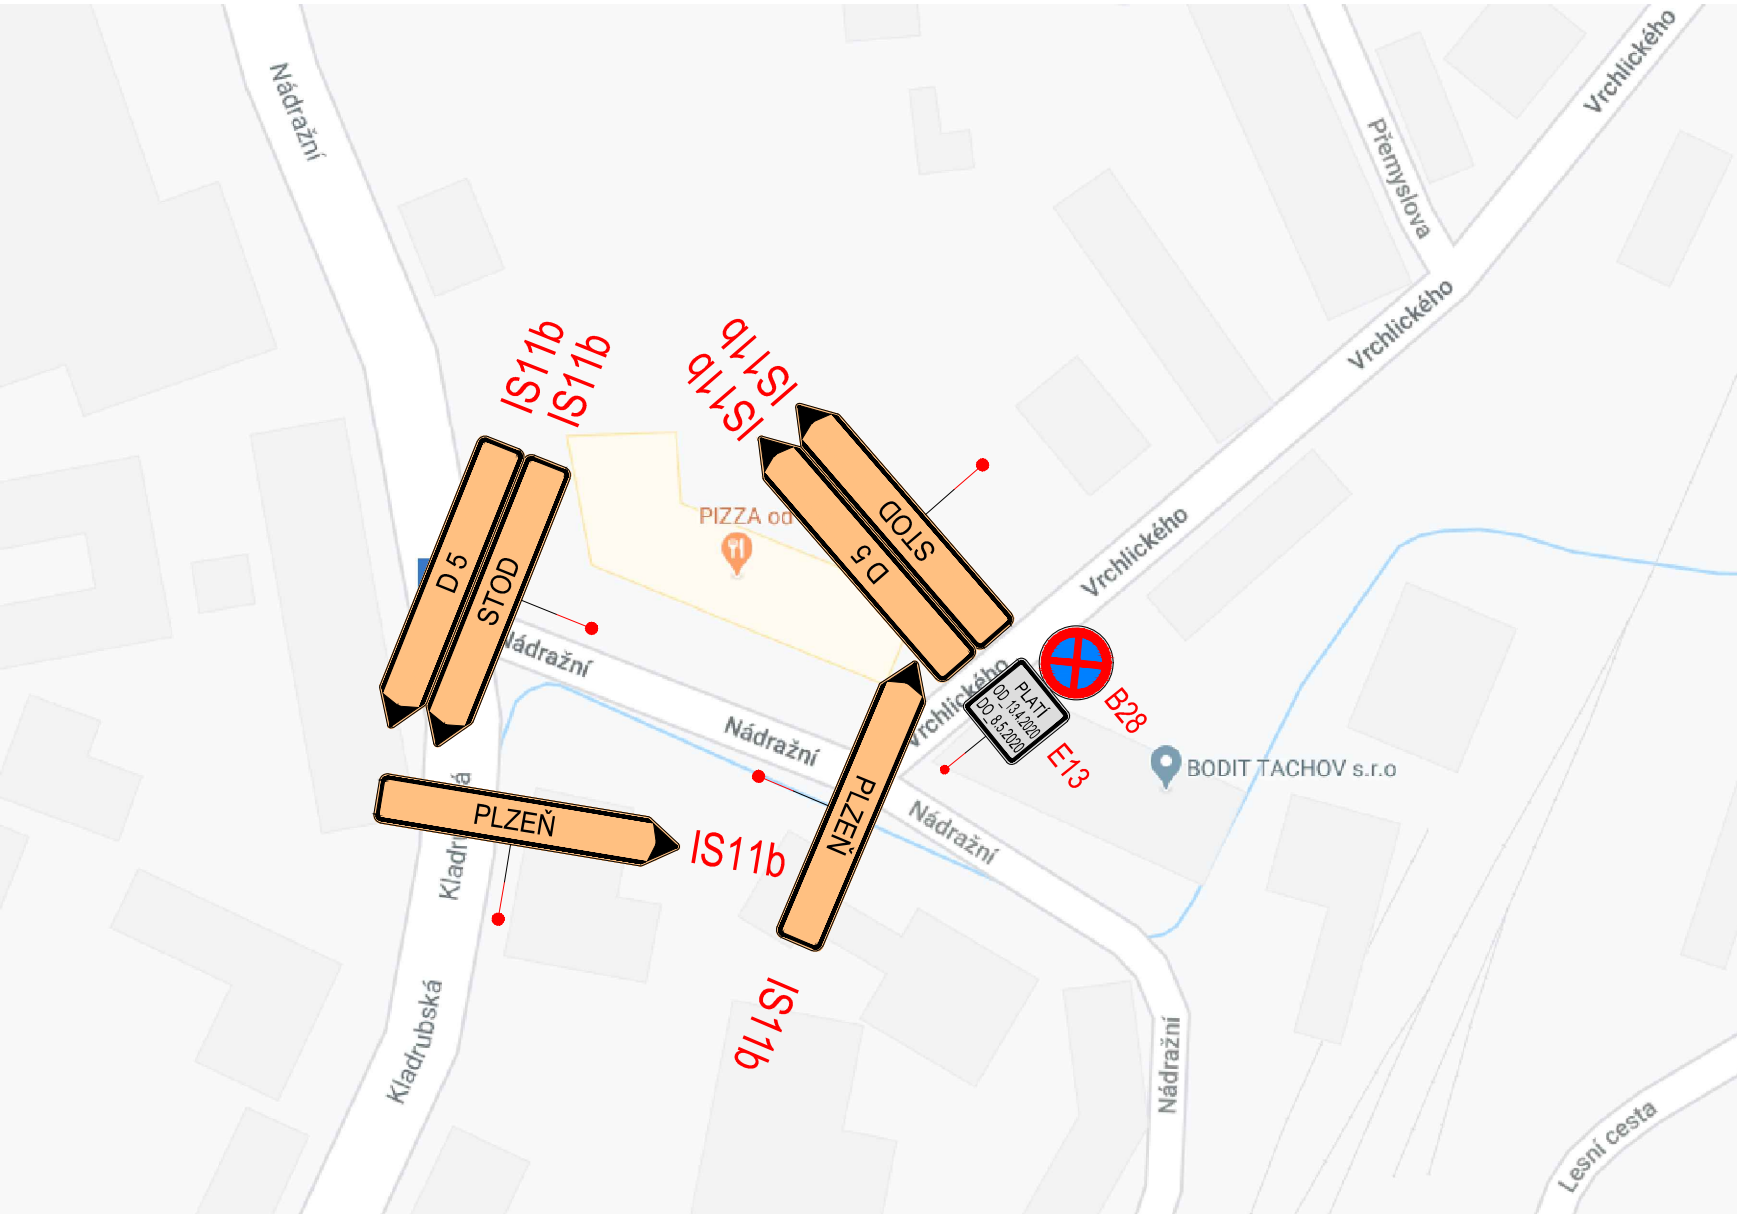


KŘÍŽOVATKA II/230 x III/20313  
KOMPLETNĚ NOVÁ ÚPRAVA DZ PRO OBDOBÍ OD 13.4.2020

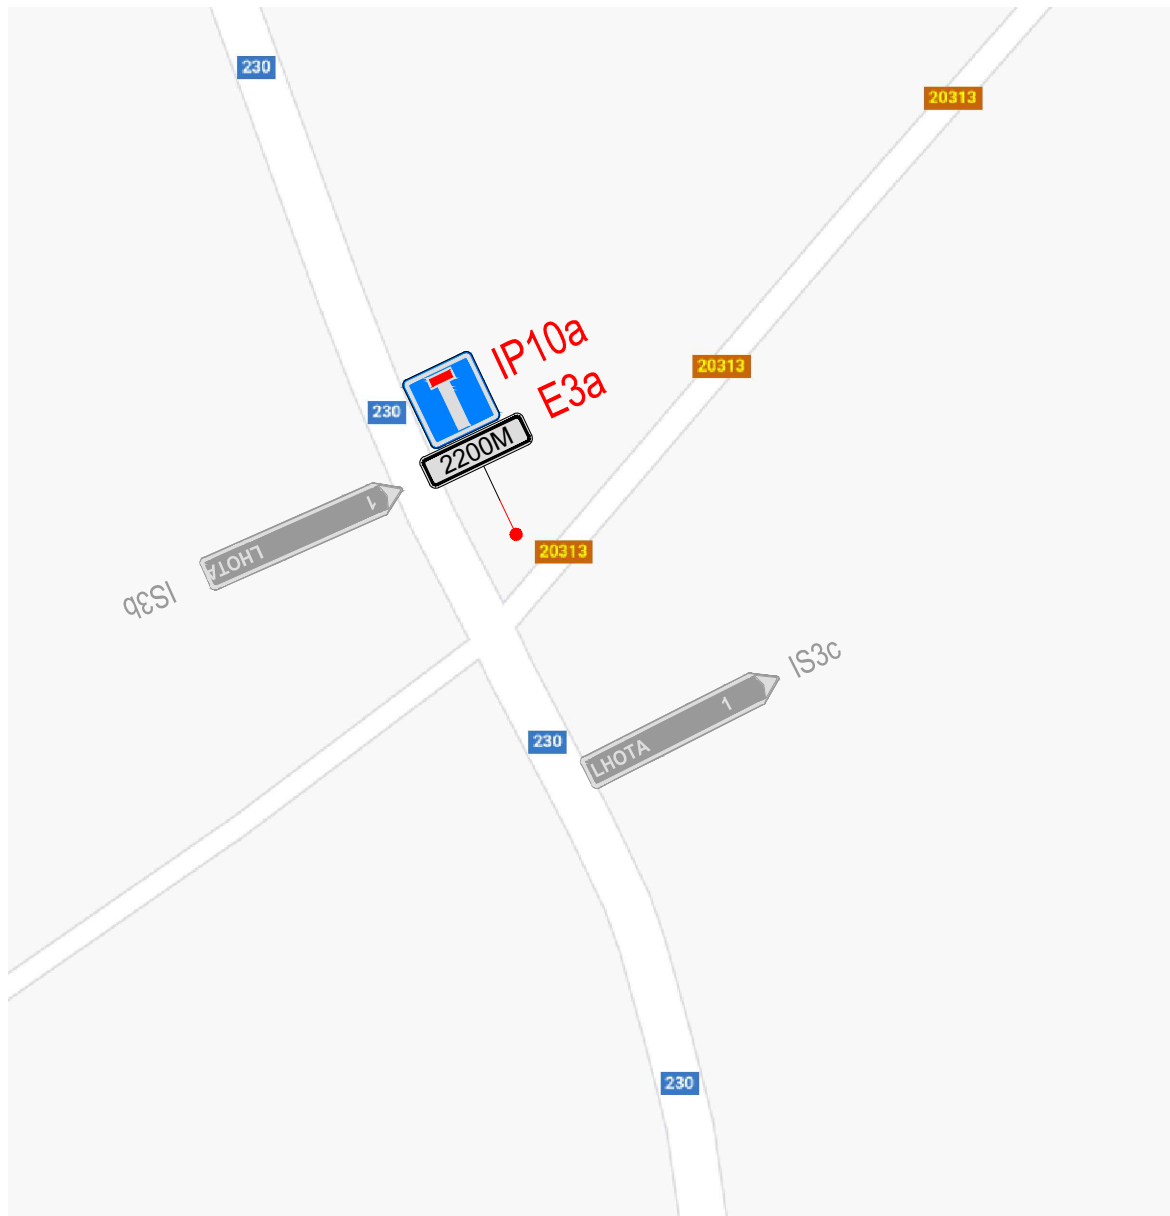

D5, KŘÍŽOVATKA II/230 x EXIT107 JIH  
KOMPLETNĚ NOVÁ ÚPRAVA DZ PRO OBDOBÍ OD 13.4.2020

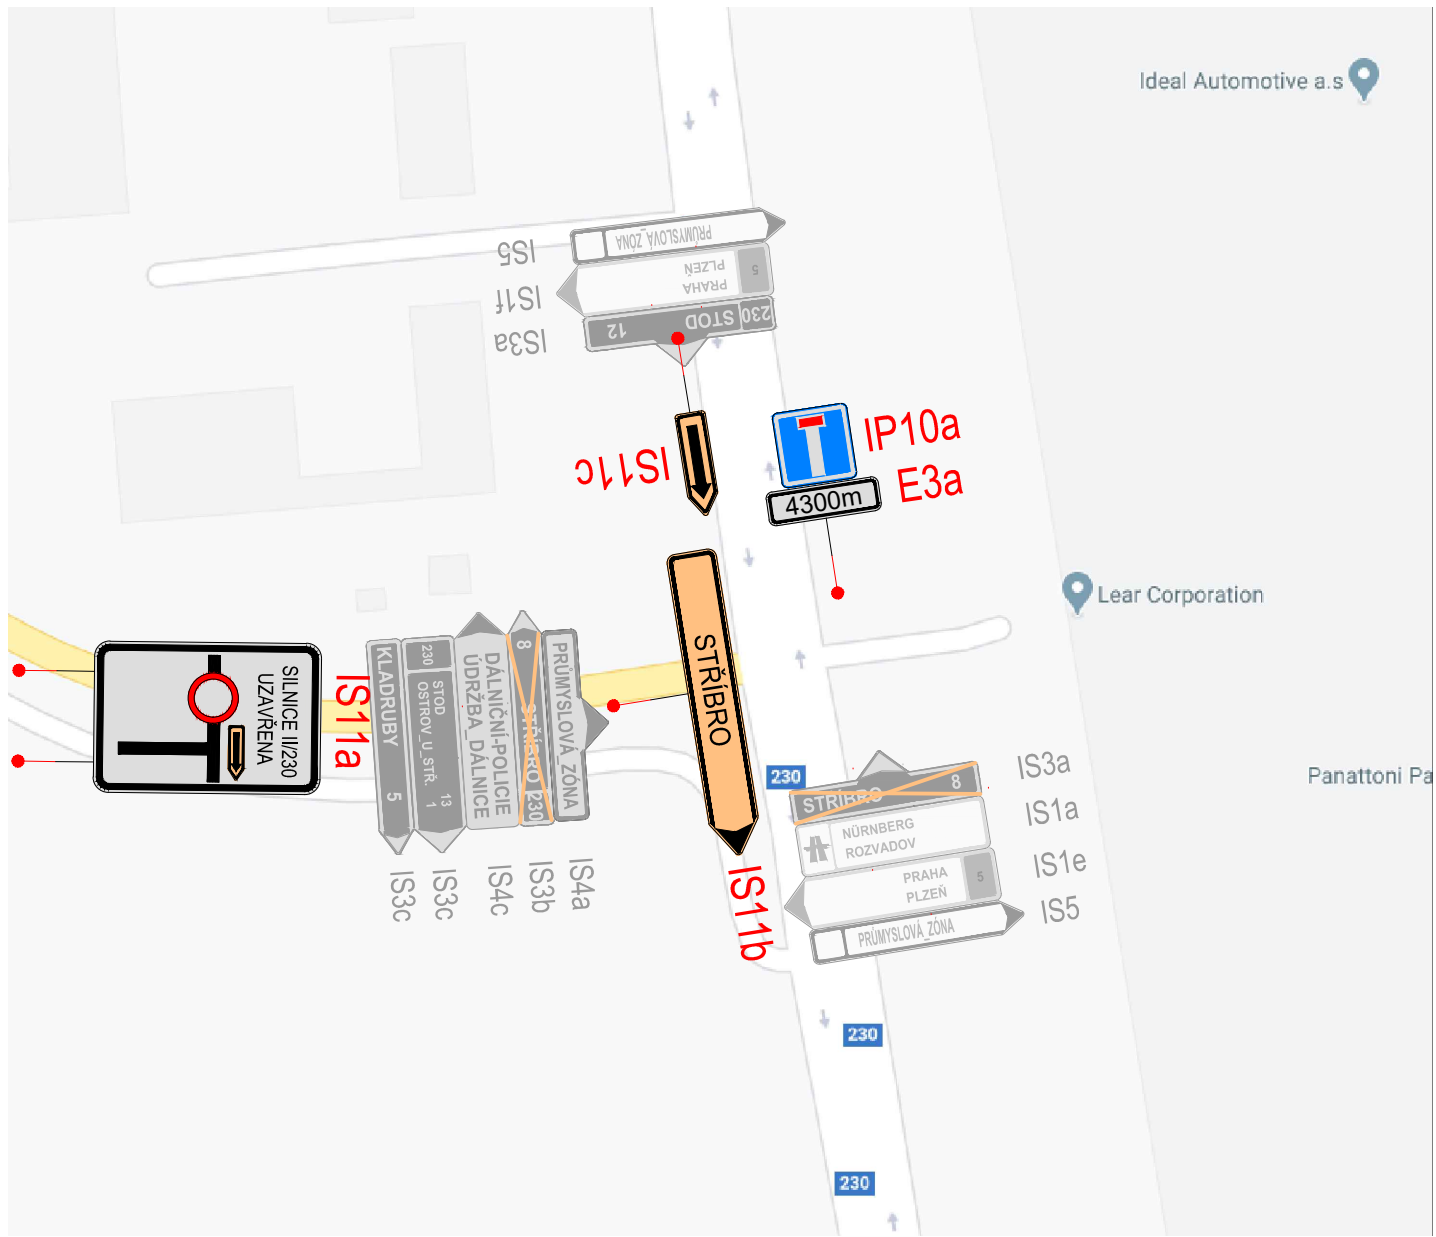


D5, KŘÍŽOVATKA II/230 x EXIT107 SEVER  
KOMPLETNĚ NOVÁ ÚPRAVA DZ PRO OBDOBÍ OD 13.4.2020

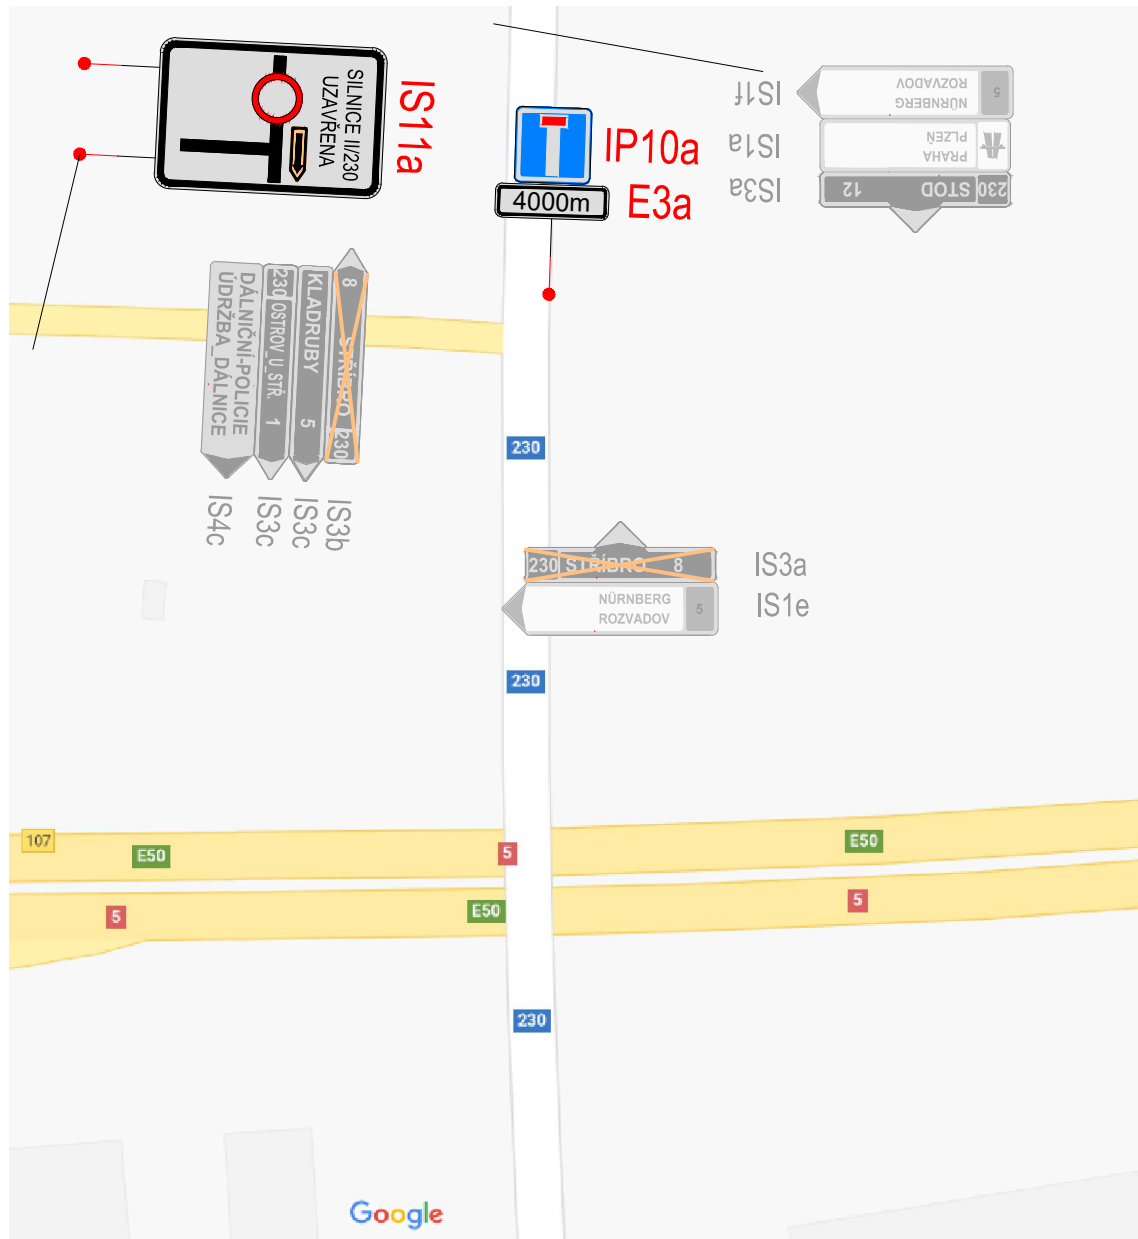


D5, KŘÍŽOVATKA II/230 x II/203  
KOMPLETNĚ NOVÁ ÚPRAVA DZ PRO OBDOBÍ OD 13.4.2020



STŘÍBRO, KŘÍŽOVATKA PLZEŇSKÁ x VRANOVSKÁ

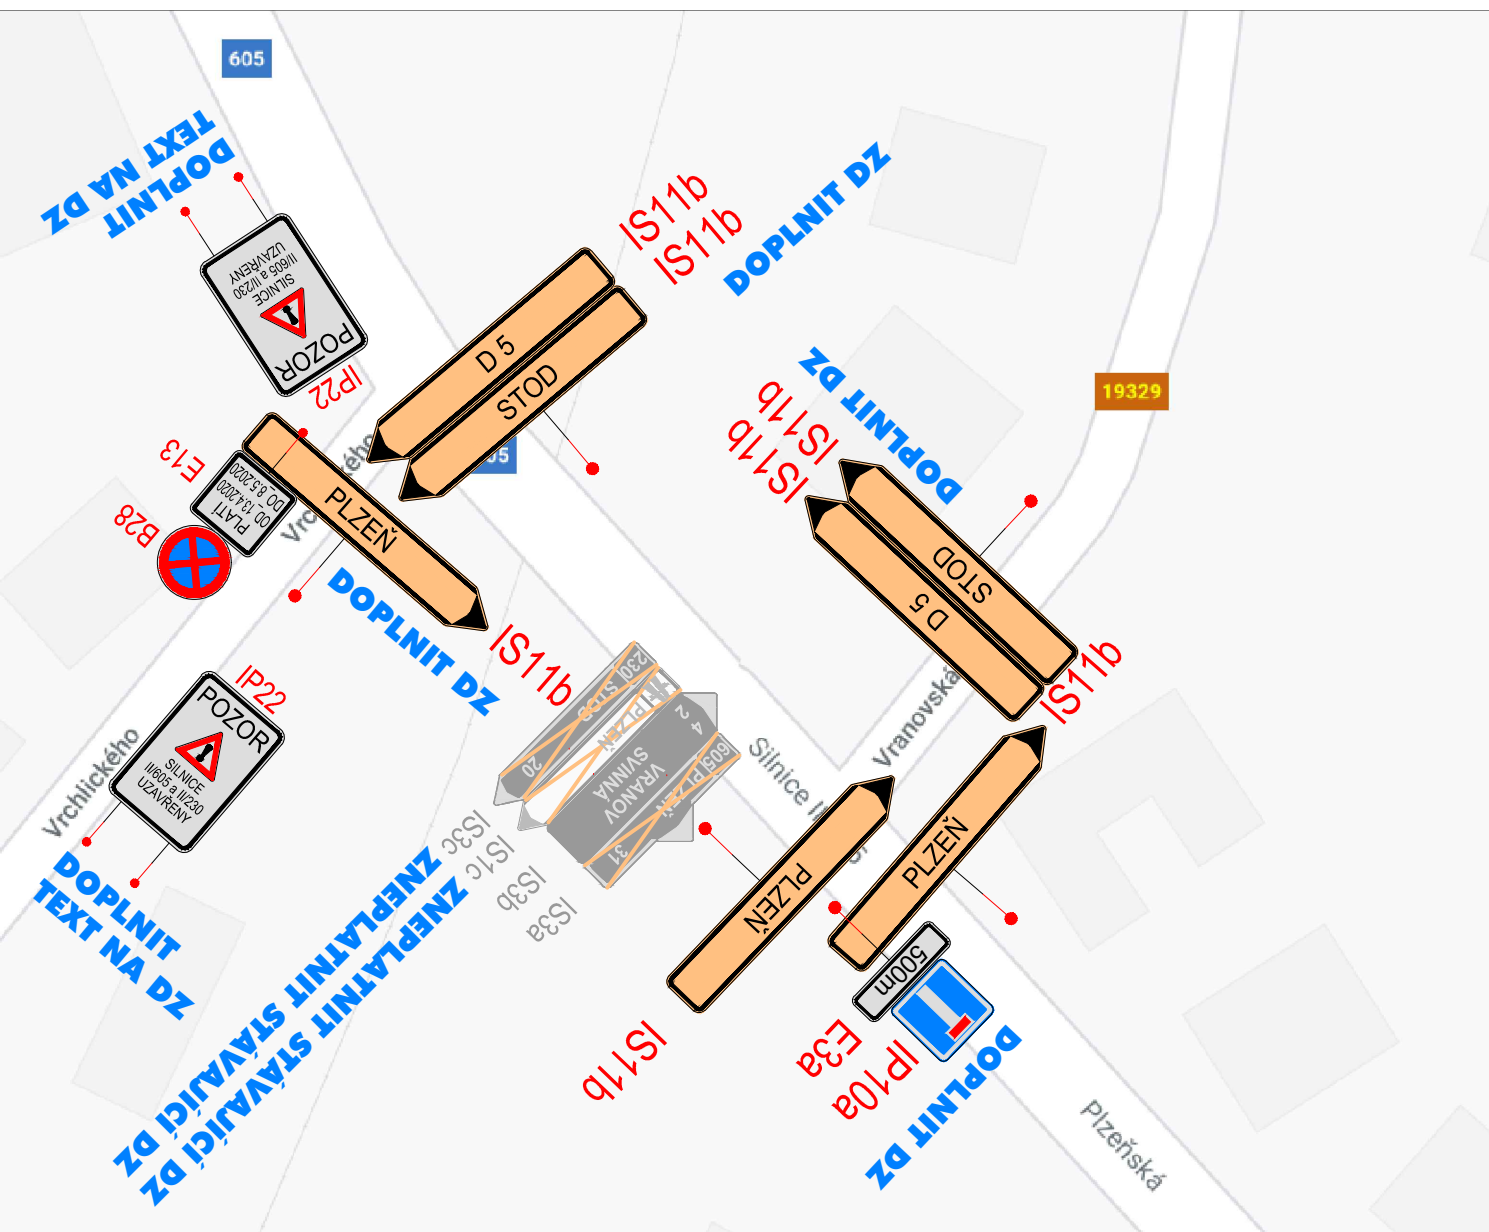

STŘÍBRO, KŘÍŽOVATKA PLZEŇSKÁ x STODSKÁ

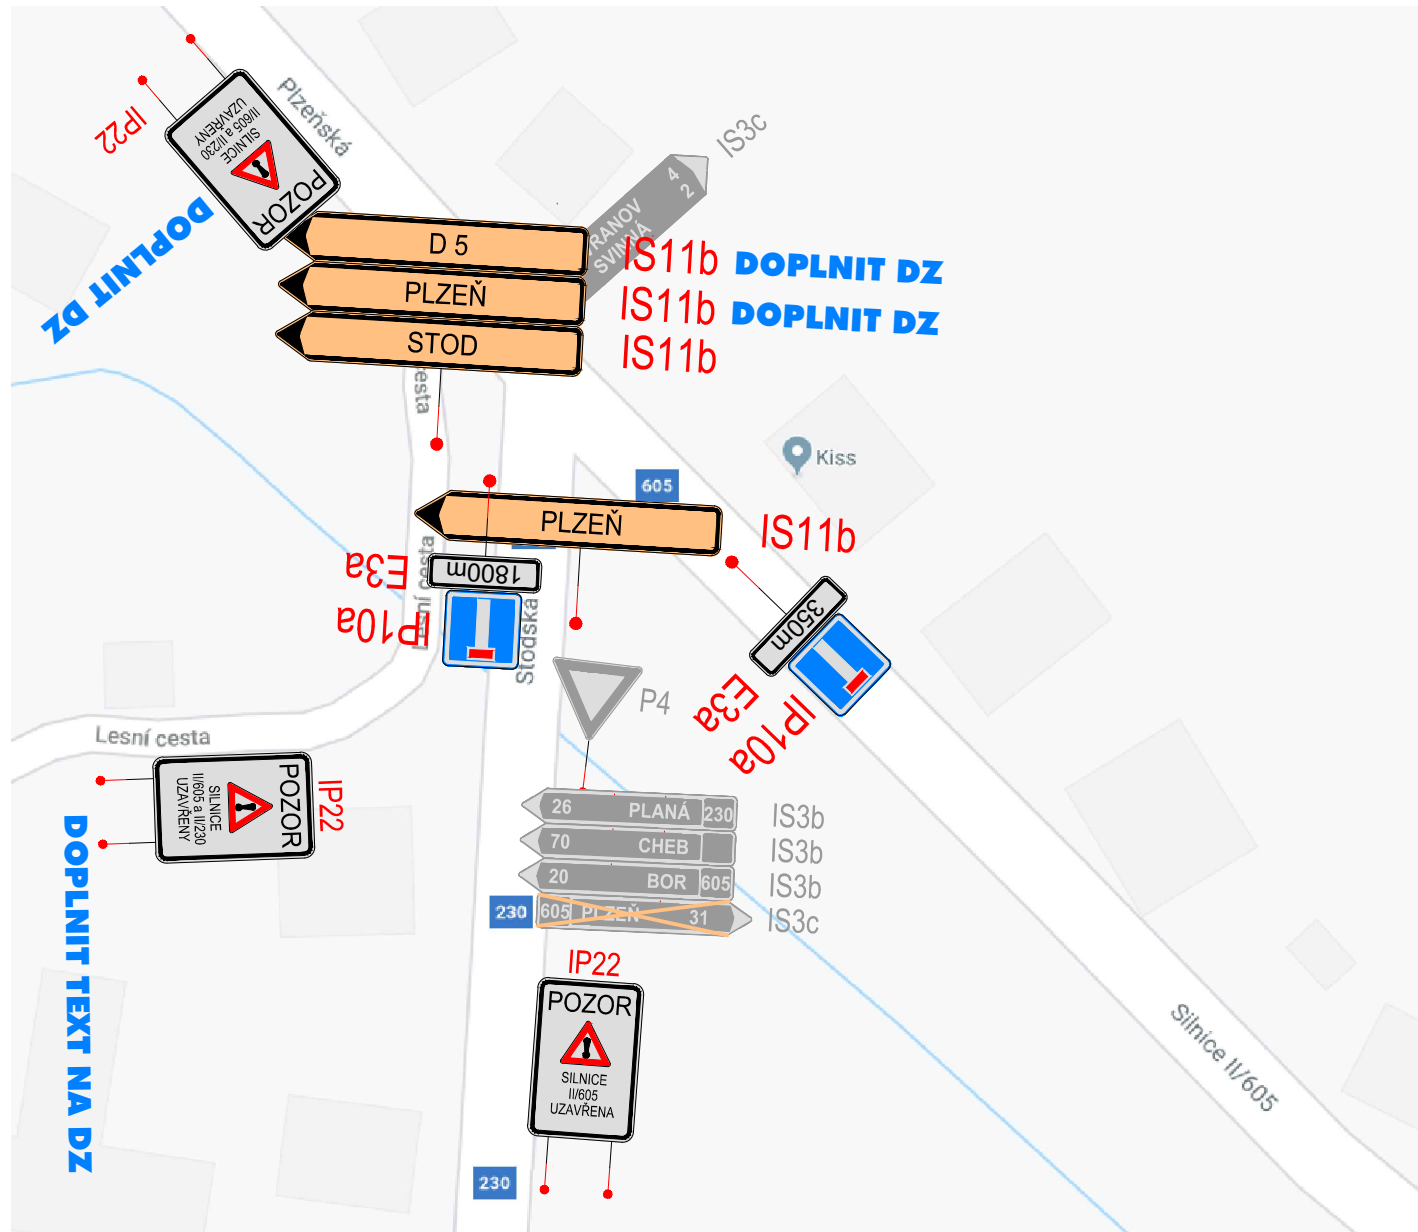

TERMÍN PROVÁDĚNÍ: 13.4.2020 - 8.5.2020

|   |  |  |   |  |
|---|--|--|---|--|
| Nedvěd s.r.o.<br><b>D</b> PROJEKT PLZEŇ, PROJEKTOVÝ KANCELÁŘ                                                                                |  |  | KOTEROVSKÁ 177, 326 00 PLZEŇ                                                                                                   |  |
| <div>VED. PROJEKTU<br/>Ing. Václav LACÝK</div> <div>ODP. PROJEKTANT<br/>Ing. Karel NEDVĚD</div> <div>PROJEKTANT<br/>Ing. Václav LACÝK</div> |  |  | <div>RAŽITKO<br/>Nedvěd s.r.o.<br/>326 00 PLZEŇ, KoteroVská 177<br/>tel.: 377 483 321-9<br/>IČO 26388791, DIČ CZ26388791</div> |  |
| KRAJ: PLZEŇSKÝ<br>OBJEDNATEL: BERGER BOHEMIA a.s.                                                                                           |  |  | OBJEDNATEL: BERGER BOHEMIA a.s.                                                                                                |  |
| <b>II/230 Stříbro - dálnice D5, úsek 1</b><br><b>DOPRAVNÍ OPATŘENÍ</b>                                                                      |  |  | <div>SOUBOR<br/>03/2020<br/>STUPEŇ<br/>RDS<br/>ZMĚNA Č.<br/>PRÍLOHA / PARÉ<br/>1 : 500<br/><b>DIO 7</b></div>                  |  |
| OBJÍZDNÁ TRASA PRO PRÁCE PROVÁDĚNÉ<br>V NAPOJENÍ NOVÉ TRASY NA SILNICI II/230                                                               |  |  |   |  |