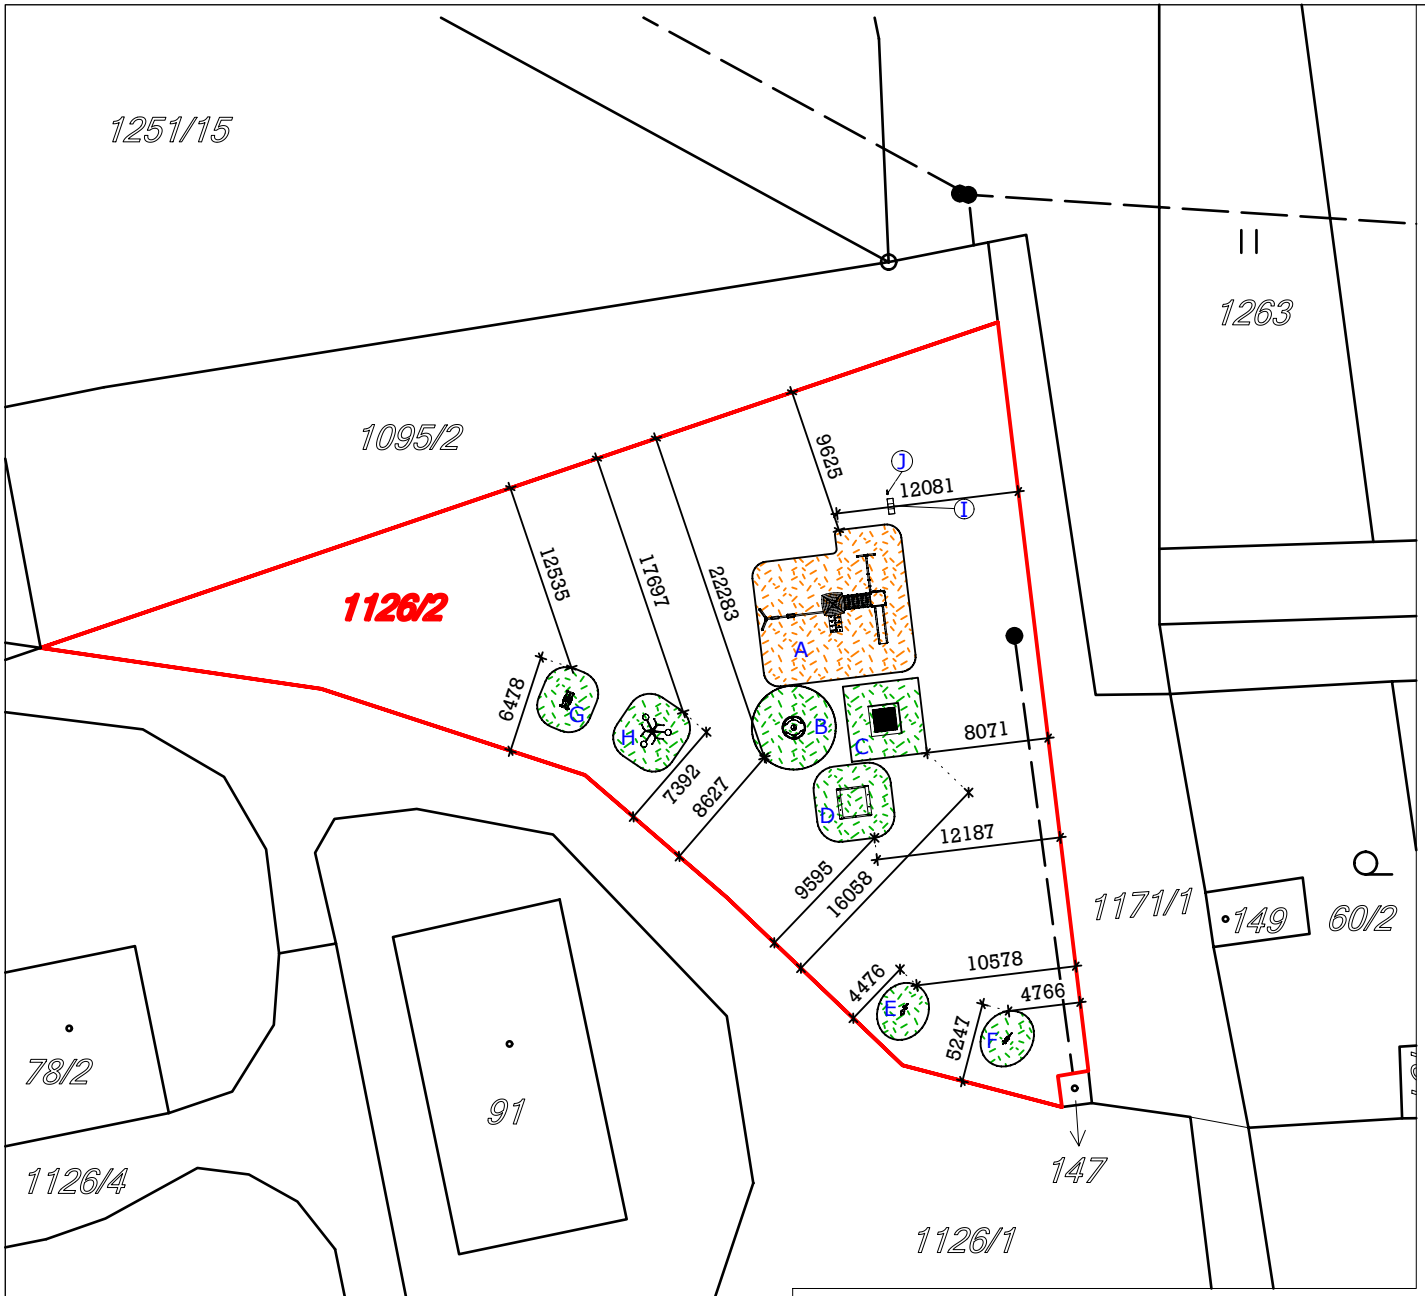

Popis prvků

A VELKÁ DVOUVĚŽOVÁ SESTAVA
B NEREZOVÝ UZAVŘENÝ KOLOTOČ
C TRAMPOLÍNA
D PÍSKOVIŠTĚ
E PRUŽINOVÉ HOUPADLO - KONÍK
F PRUŽINOVÉ HOUPADLO - MOTORKA
G POSILOVACÍ STROJ - TURISTA
H POSILOVACÍ STROJ - TROJTWISTER
I ODPADKOVÝ KOŠ NA TŘÍDĚNÝ ODPAD
J PROVOZNÍ ŘÁD HŘIŠTĚ DLE ČSN EN 1176

LEGENDA POVRCHŮ

- dopadová plocha tráva
- dopadová plocha kačírek frakce 4-8mm

zodp. projektant		formát	
vypracoval	Miroslav Andrle	A4 - 297/210mm	
Obec:	Obec Sytno	datum	
Kraj:	Plzeňský	15.12.2019	
Investor:	Obec Sytno	stupeň	PD

Název stavby:	č. výkresu
DĚTSKÉ HŘIŠTĚ A FITNESS PRVKY V OBCI	1
pozemek s parcelním číslem 1126/2 v katastrálním území Sytno	Měřítko
Název výkresu:	**1 : 500**
Koordinační situace - katastr	