



Poddodavatel: DEKAKOM plus s.r.o. Sídlo: Pražská 1178/II, 337 01 Rokycany IČO:26373611 Zpracoval: Lucie Radová	
Název stavby: „II/230 Stříbro – dálnice D5, úsek 2“	Datum: 04/2022
Název objektu: DIO – úplná uzavírka Část DIO: SITUACE OBJÍZDNÝCH TRAS - CELKOVÁ	Č.výkresu: 1 REVIZE Č. 1

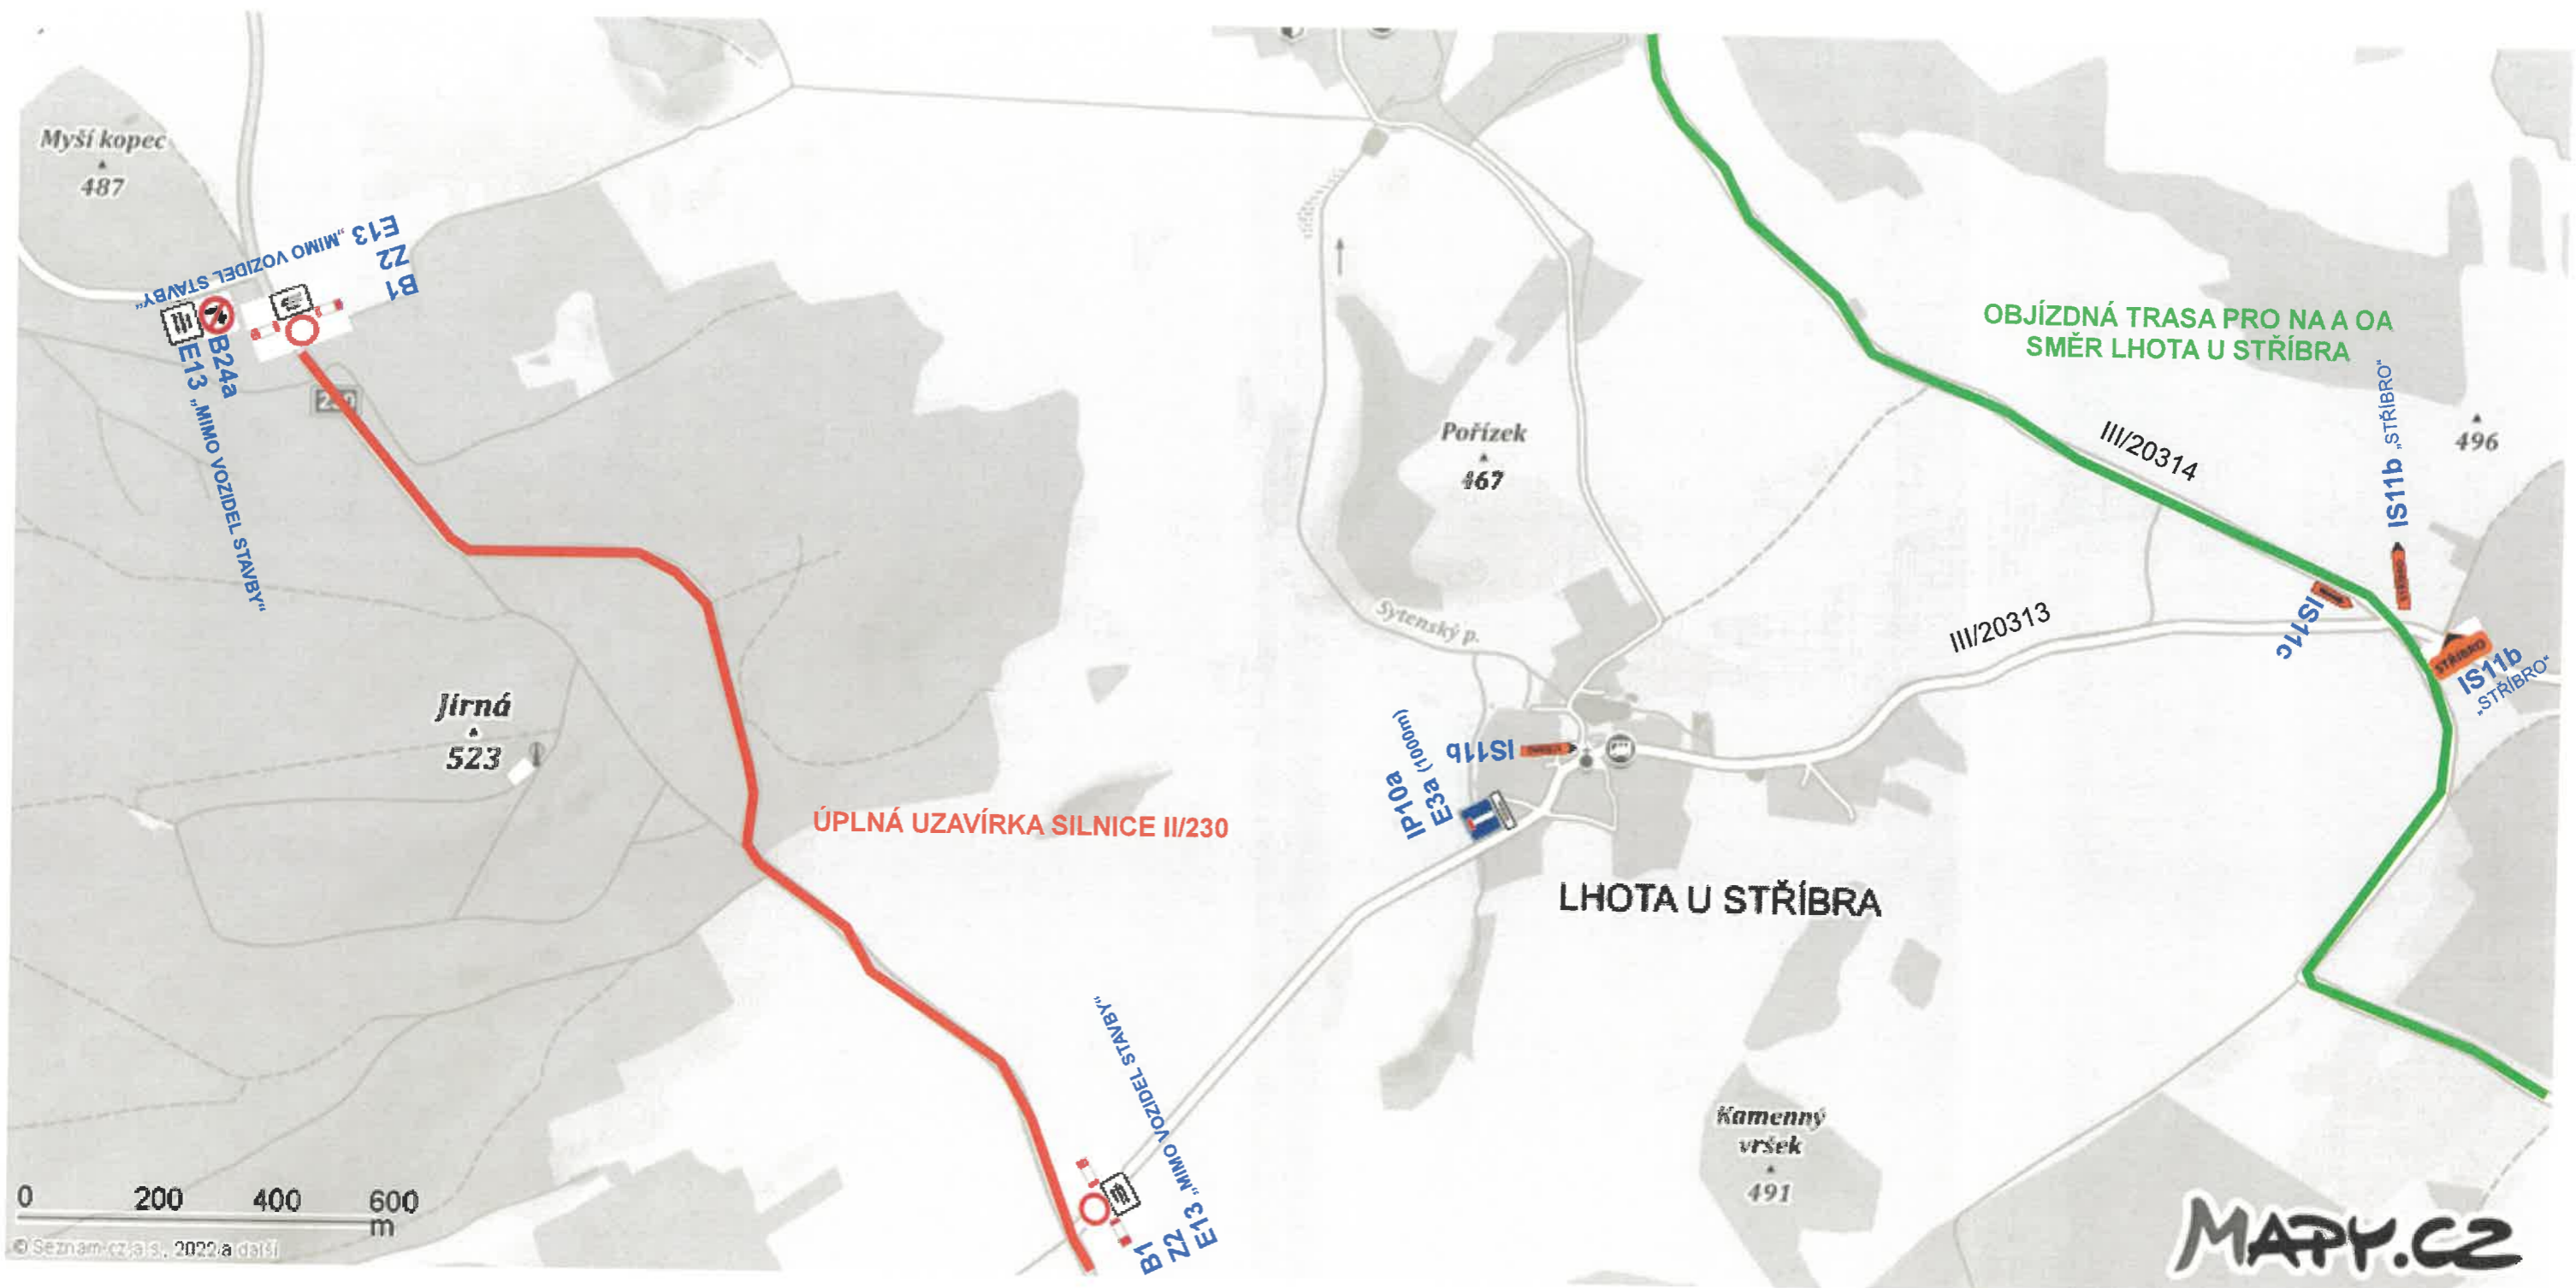


Poddodavatel: DEKAKOM plus s.r.o. Sídlo: Pražská 1178/II, 337 01 Rokycany IČO:26373611 Zpracoval: Lucie Radová	
Název stavby: „II/230 Stříbro – dálnice D5, úsek 2“	Datum: 04/2022
Název objektu: DIO – úplná uzavírka Část DIO: DETAIL „A“	Č. výkresu: 2 REVIZE Č. 1

Poddodavatel: DEKAKOM plus s.r.o. Sídlo: Pražská 1178/II, 337 01 Rokycany IČO:26373611 Zpracoval: Lucie Radová	
Název stavby: „II/230 Stříbro – dálnice D5, úsek 2“	Datum: 04/2022
Název objektu: DIO – úplná uzavírka Část DIO: DETAIL „B“	Č.výkresu: 3 REVIZE Č. 1

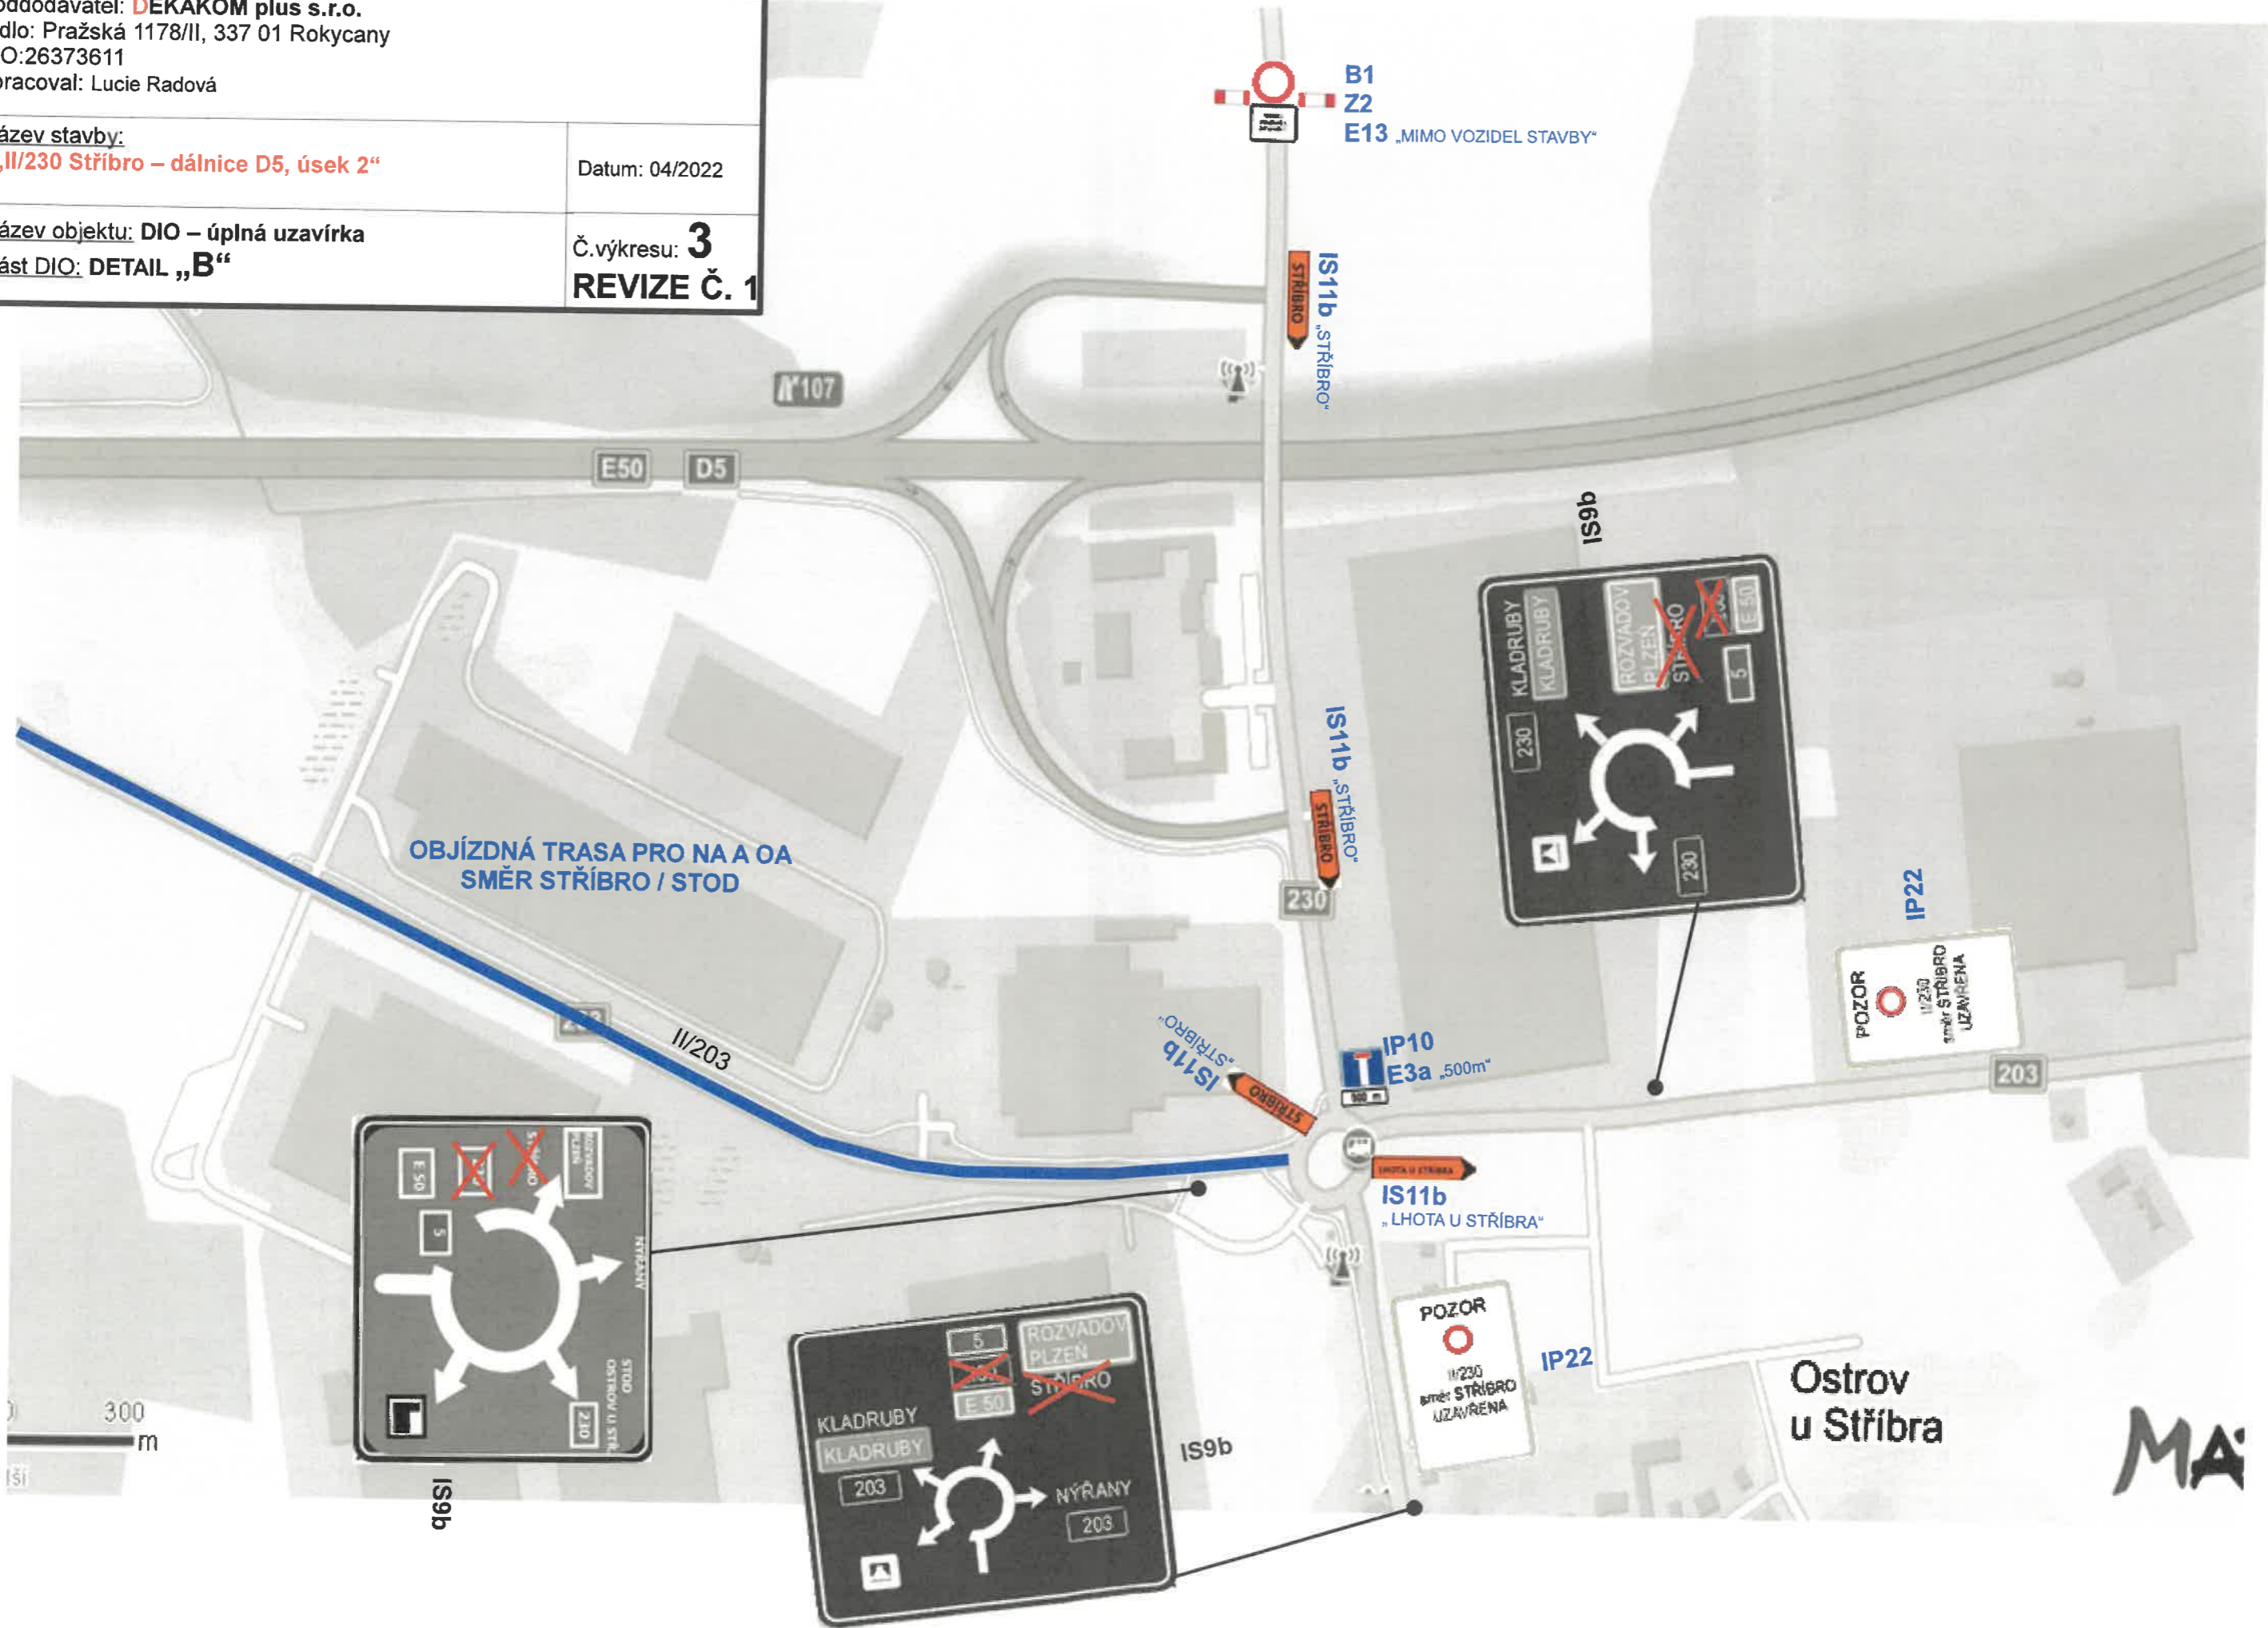

MA

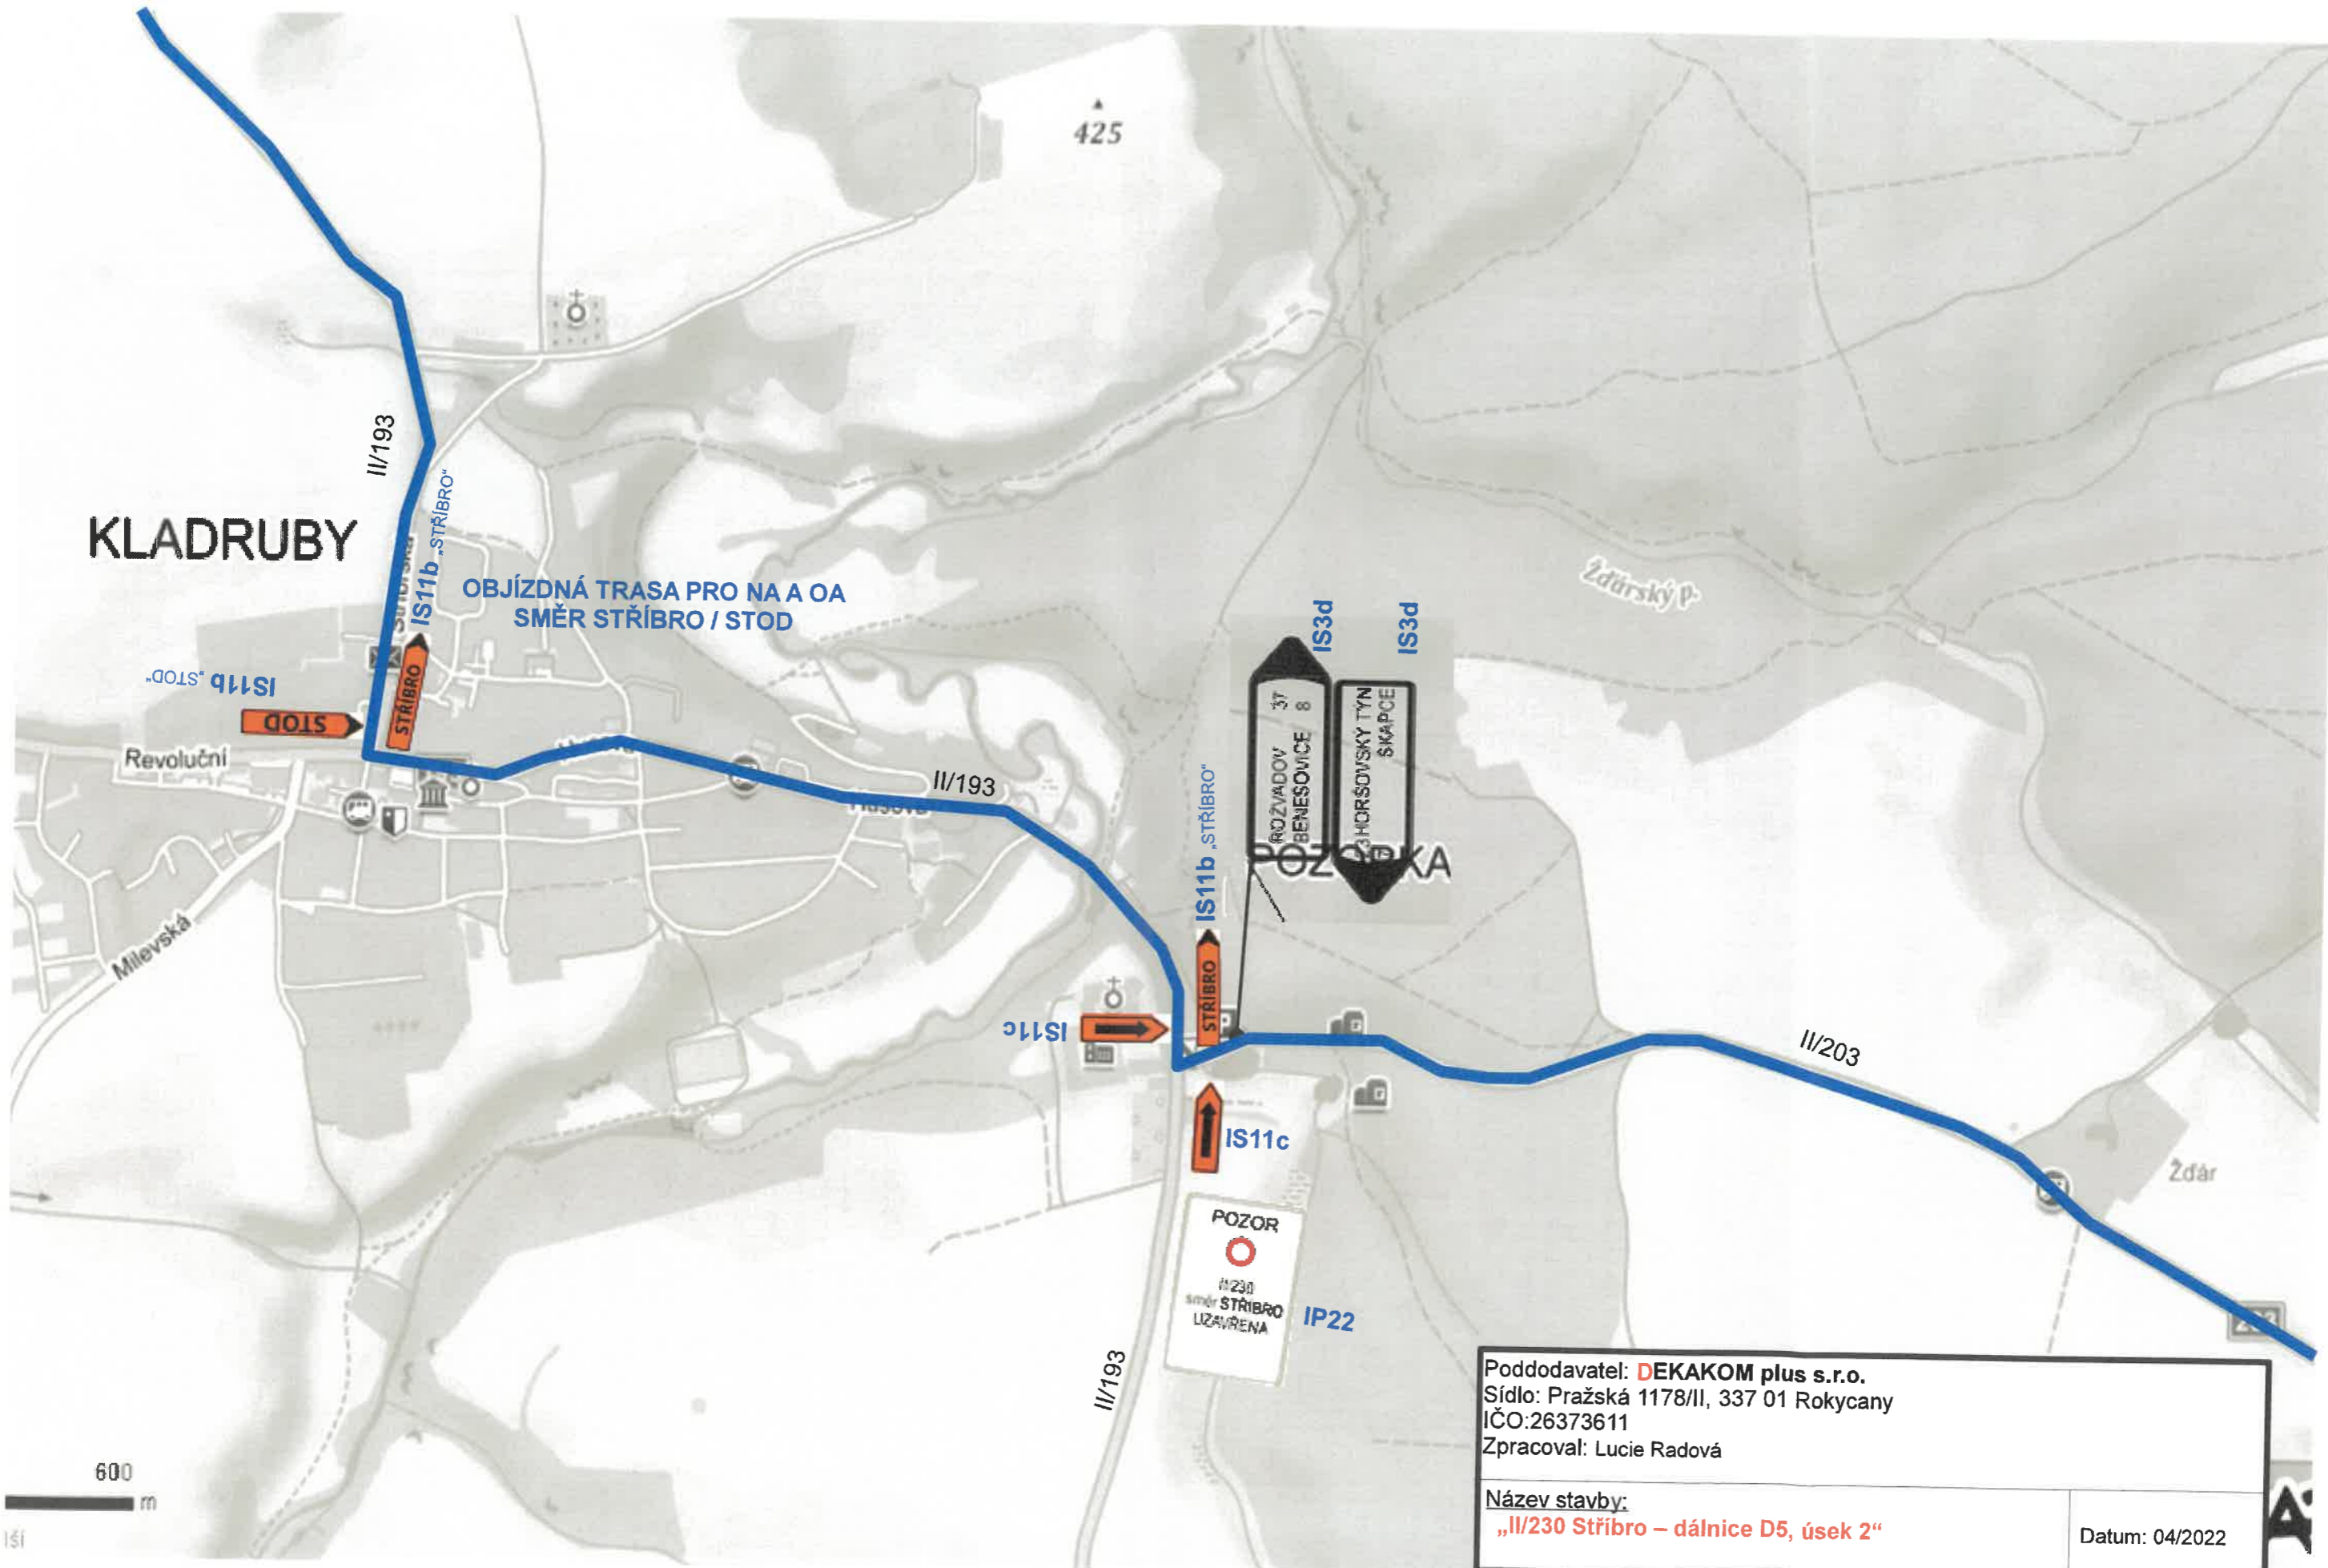

KLADRUBY

OBJÍZDNÁ TRASA PRO NA A OA
SMĚR STŘIBRO / STOD

425

Zdárský P.

IS3d

IS3d

ROZVADOV
BENESOVICE 8

3 HORSOVSKÝ TYN
SKAPCE

POZORŇKA

II/193

II/203

Zdár

IS11c

IS11c

POZOR

II/230

SMĚR STŘIBRO

LIZAVŘENA

IP22


II/193

600


m

1:1


Poddodavatel: DEKAKOM plus s.r.o. Sídlo: Pražská 1178/II, 337 01 Rokycany IČO:26373611 Zpracoval: Lucie Radová	
Název stavby: „II/230 Stříbro – dálnice D5, úsek 2“	Datum: 04/2022
Název objektu: DIO – úplná uzavírka Část DIO: DETAIL „C“	Č. výkresu: 4 REVIZE Č. 1

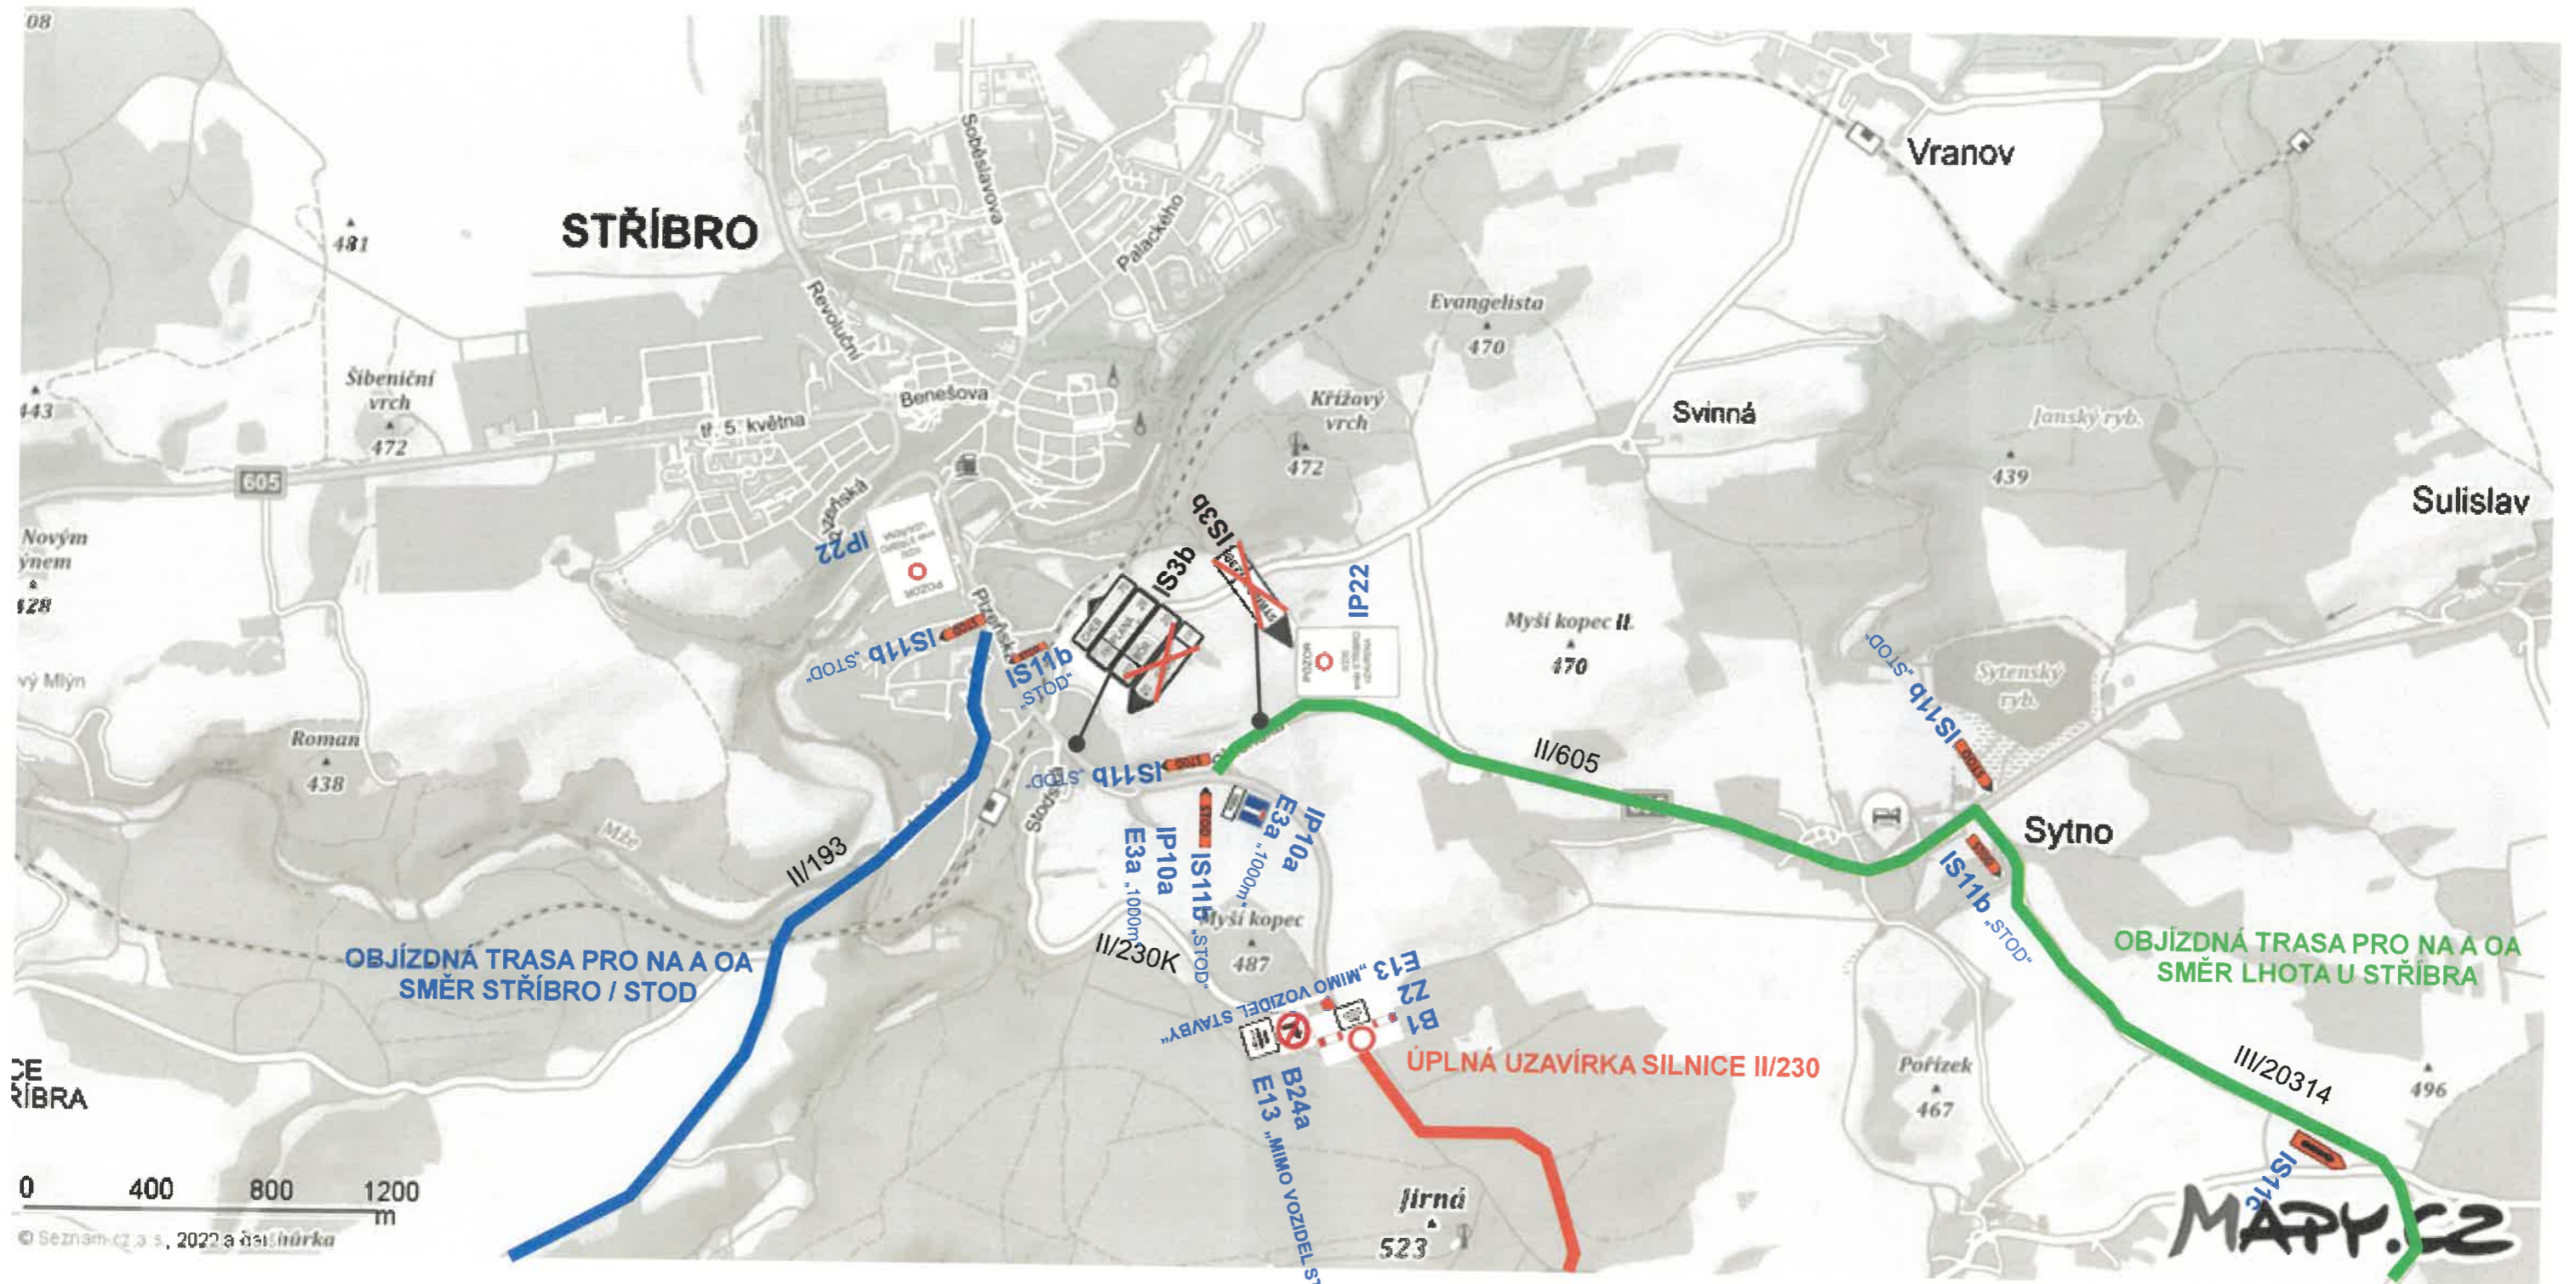

Poddodavatel: DEKAKOM plus s.r.o. Sídlo: Pražská 1178/II, 337 01 Rokycany IČO:26373611 Zpracoval: Lucie Radová	
Název stavby: „II/230 Stříbro – dálnice D5, úsek 2“	Datum: 04/2022
Název objektu: DIO – úplná uzavírka Část DIO: DETAIL „D“	Č.výkresu: 5 REVIZE Č. 1

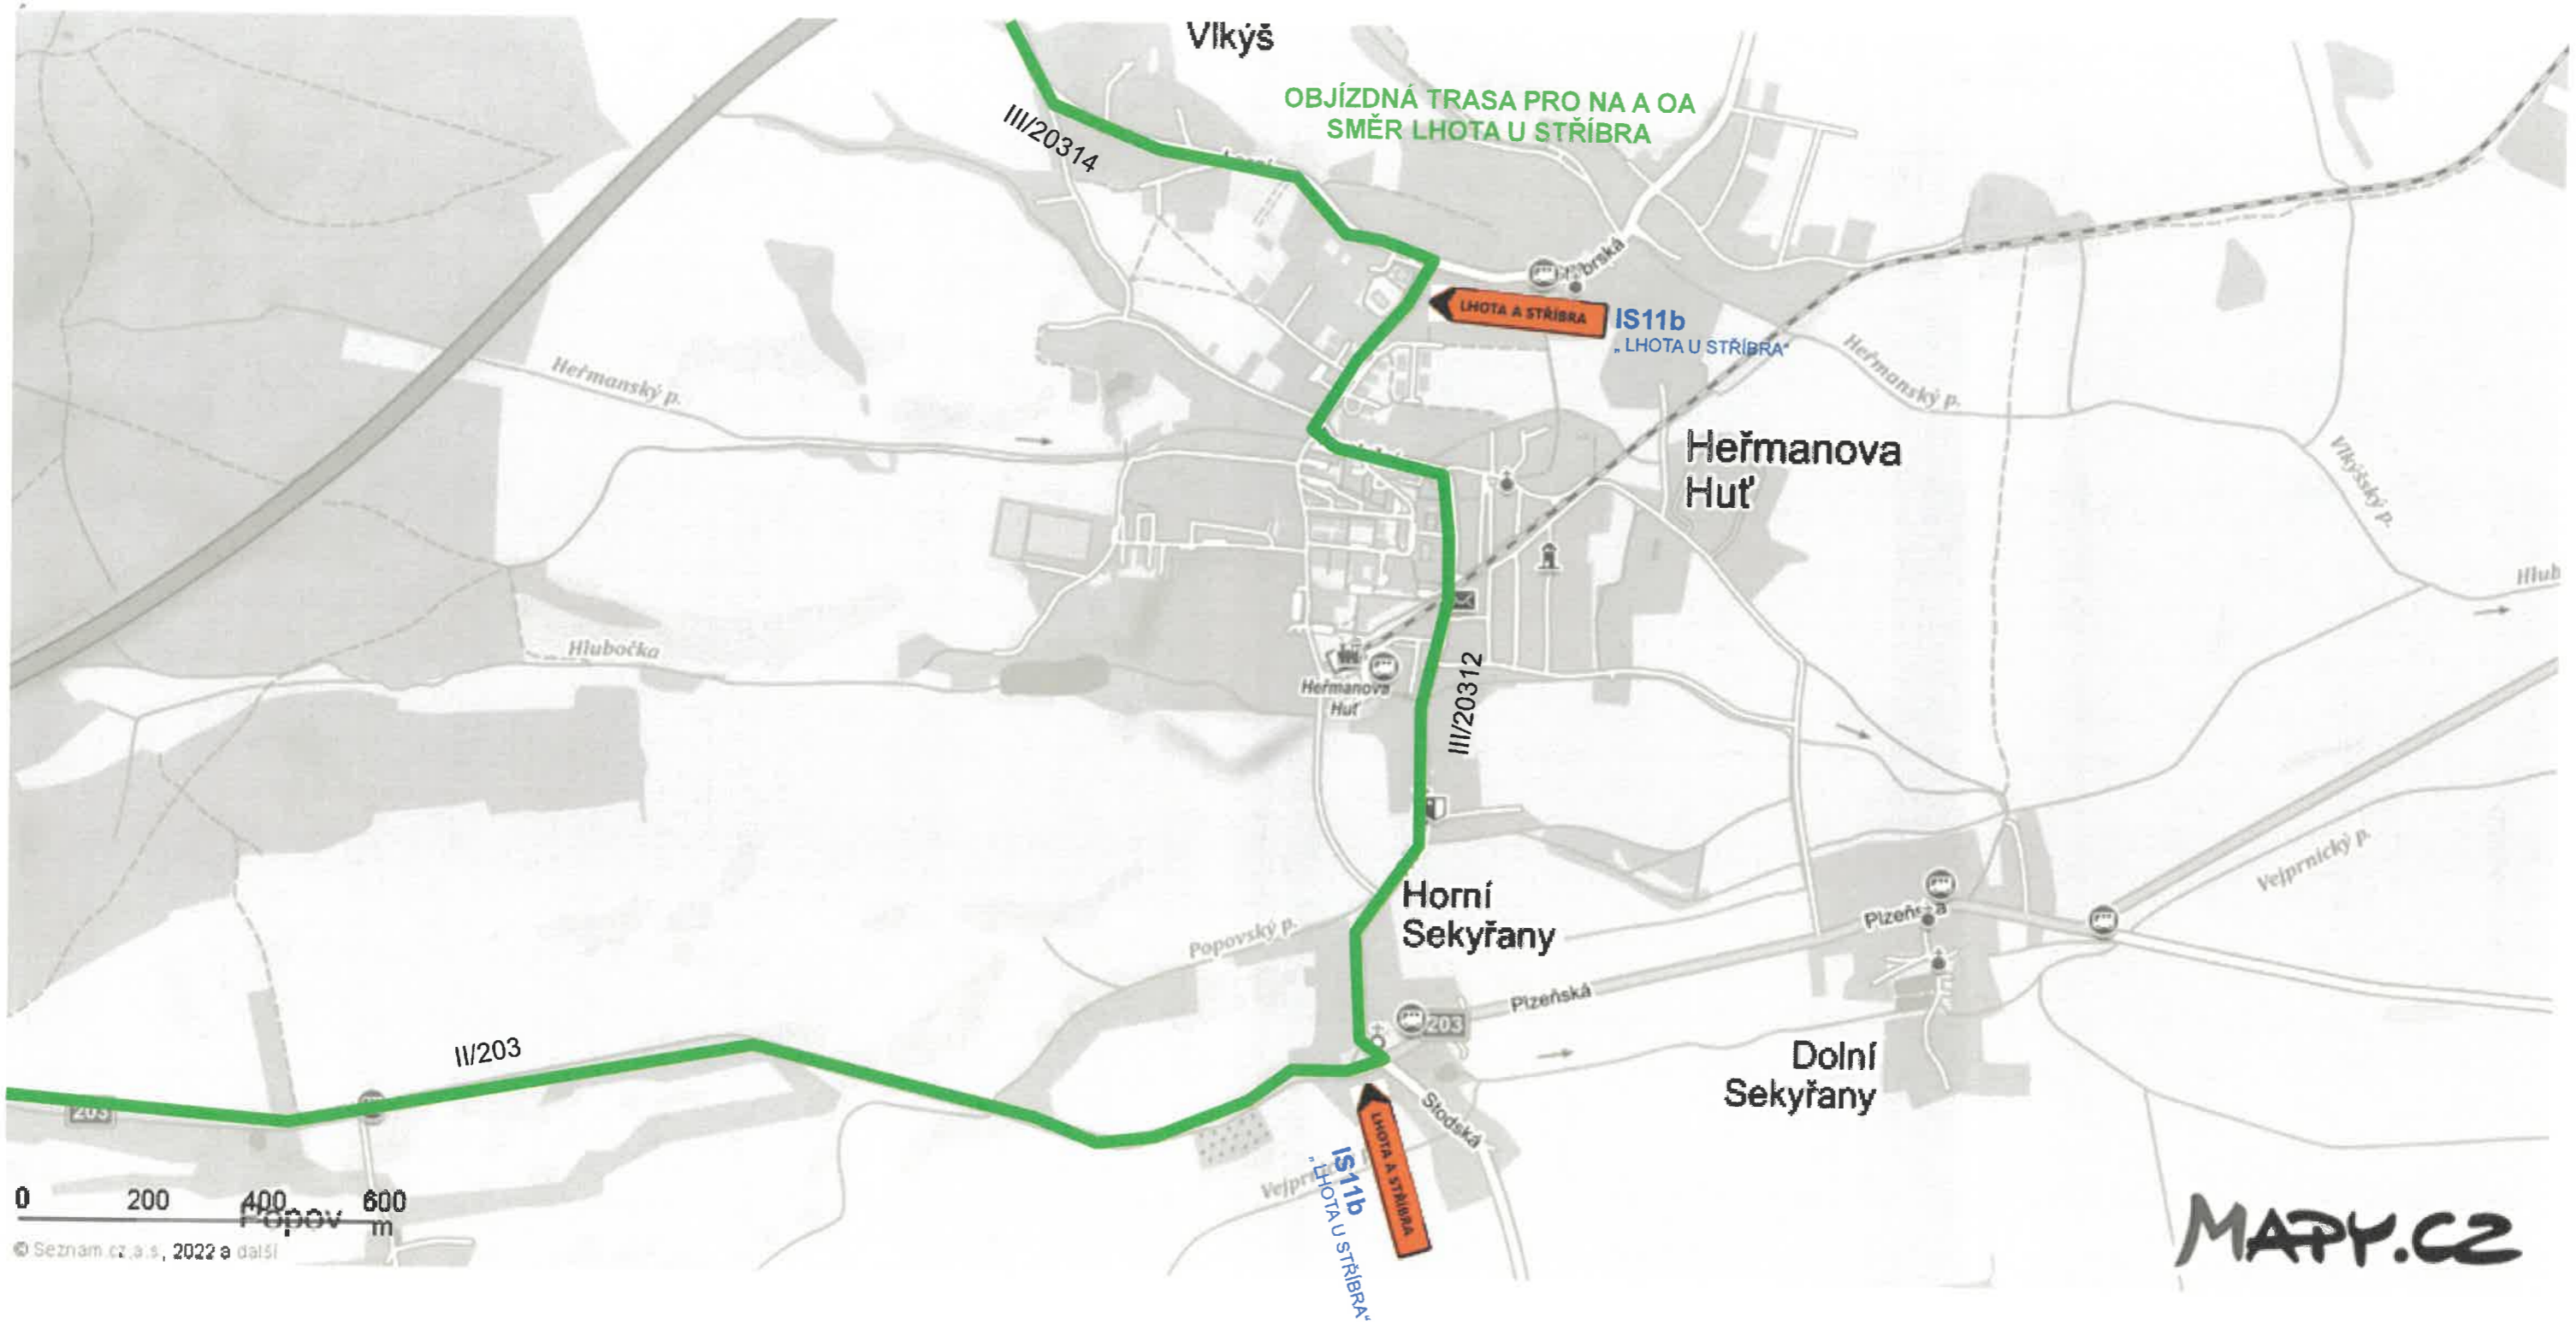

Poddodavatel: DEKAKOM plus s.r.o. Sídlo: Pražská 1178/II, 337 01 Rokycany IČO:26373611 Zpracoval: Lucie Radová	
Název stavby: „II/230 Stříbro – dálnice D5, úsek 2“	Datum: 04/2022
Název objektu: DIO – úplná uzavírka Část DIO: DETAIL „E“	Č.výkresu: 6 REVIZE Č. 1

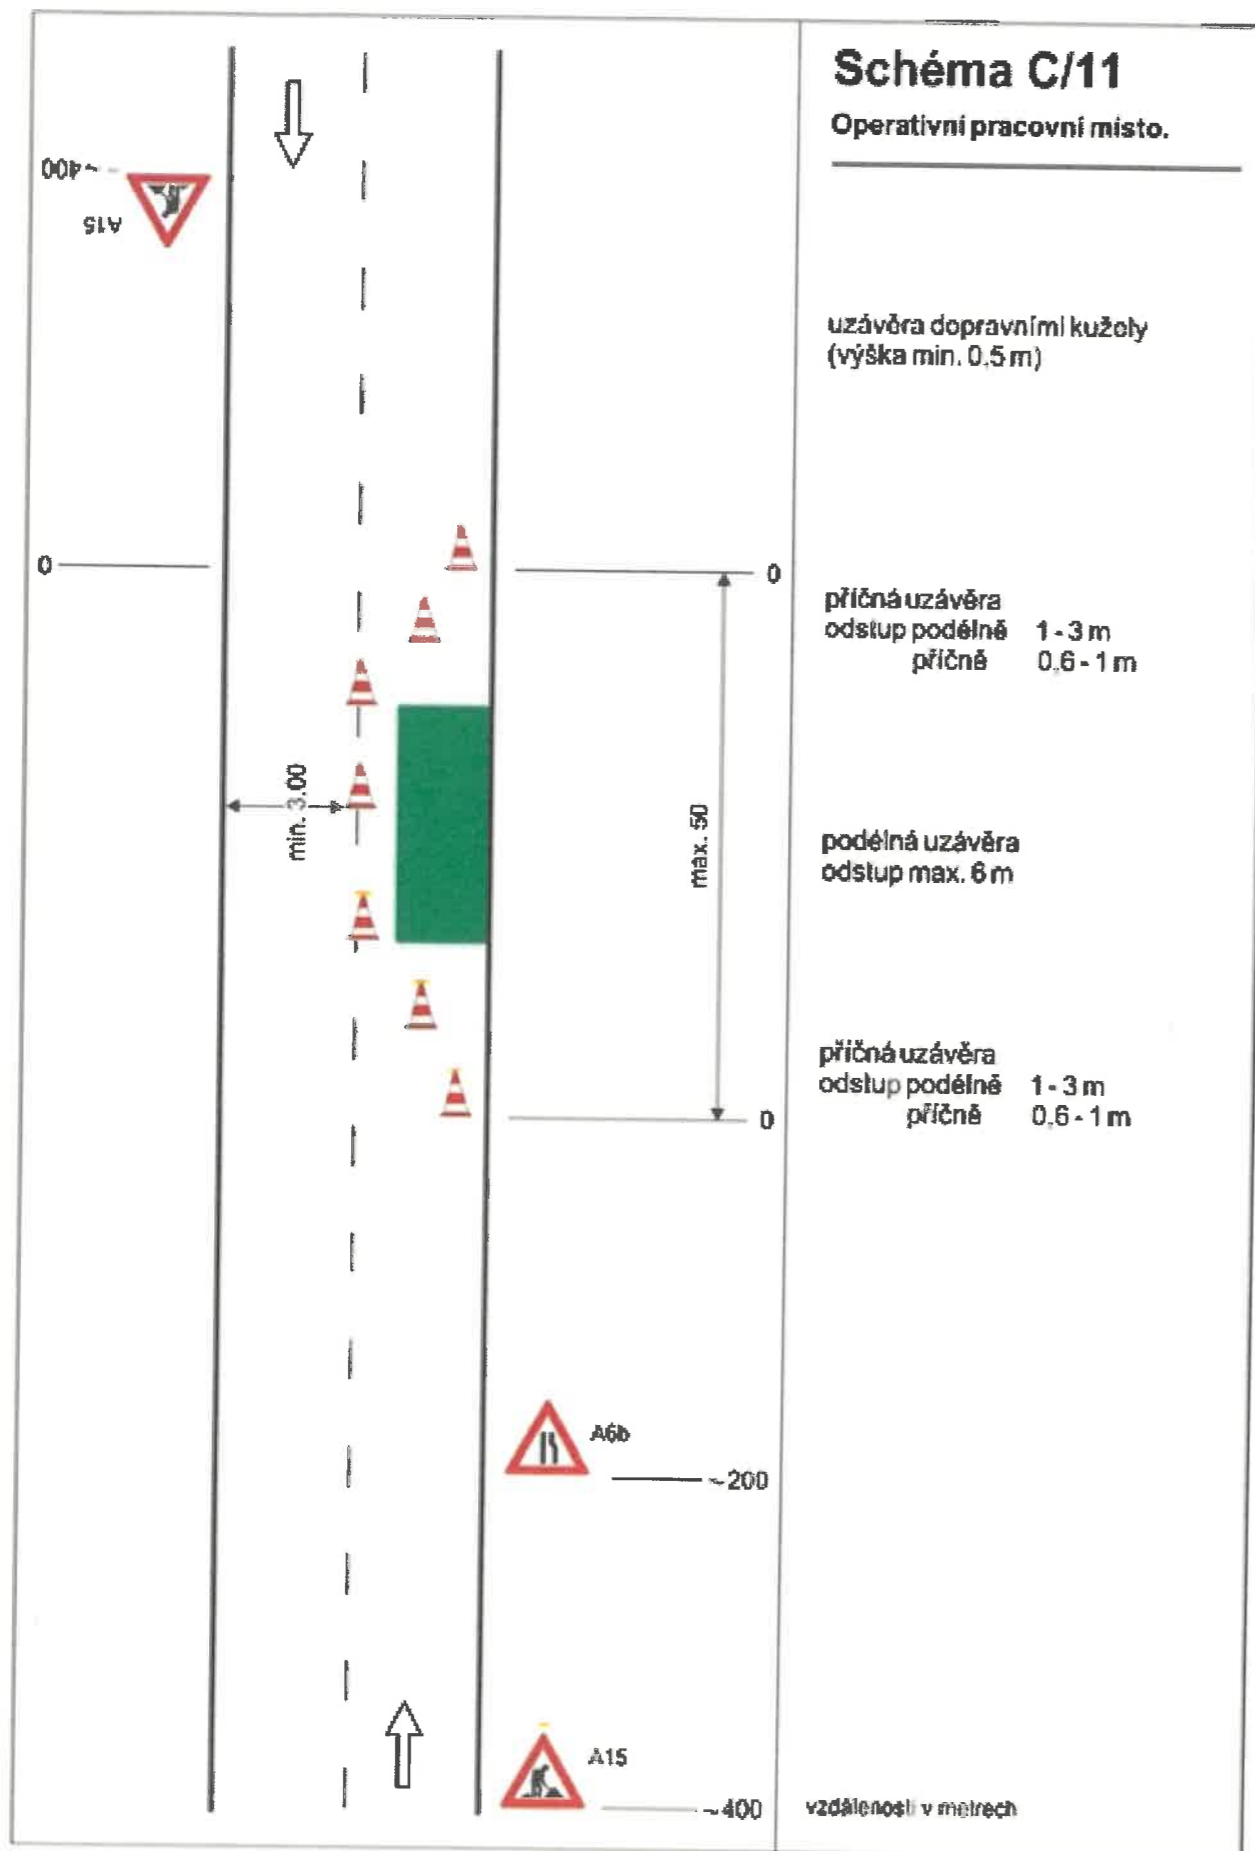

POZN.: V rámci stavby mohou být prováděny drobné dokončovací práce, u kterých bude vždy využito dle potřeby dopravního omezení dle schéma C/11, a to vždy jen po dobu pracovní doby. Po ukončení pracovní doby bude dopravní omezení demontováno.

Poddodavatel: DEKAKOM plus s.r.o. Sídlo: Pražská 1178/II, 337 01 Rokycany IČO:26373611 Zpracoval: Lucie Radová	
Název stavby: „II/230 Stříbro – dálnice D5, úsek 2“	Datum: 04/2022
Název objektu: DIO Část DIO: „Operativní pracovní místo“	Č.výkresu: 7 REVIZE Č. 1