


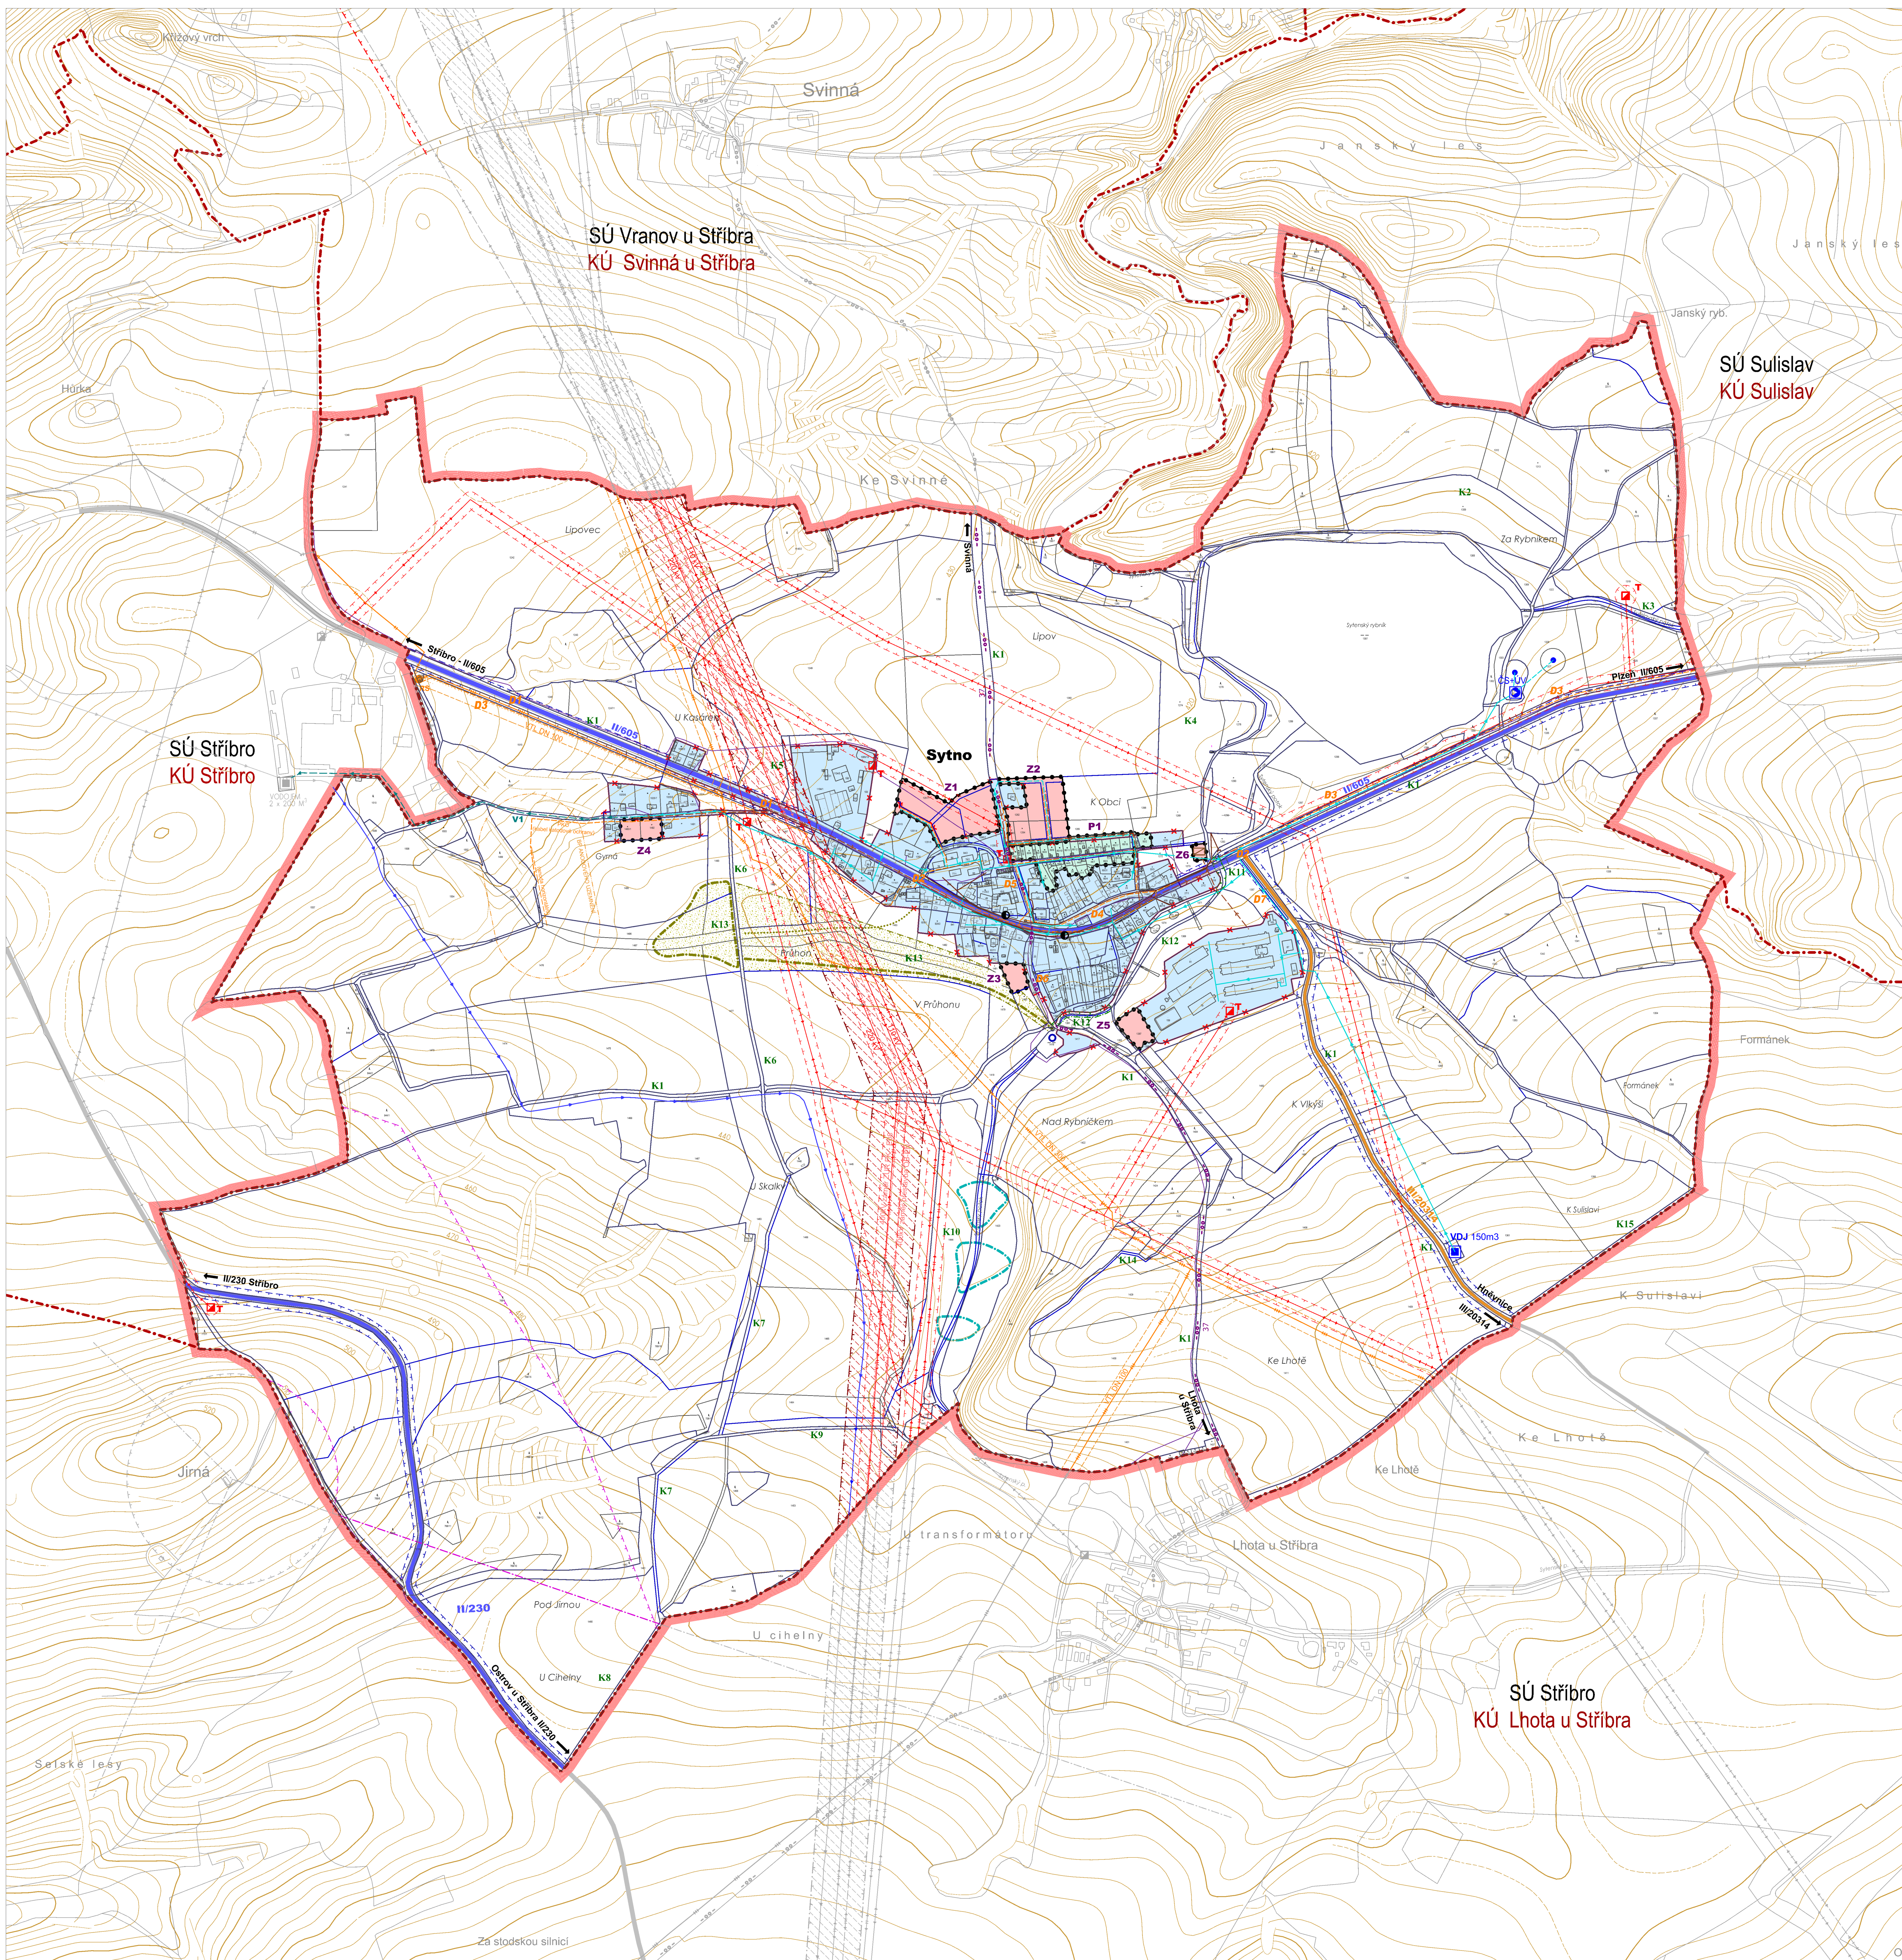

MAPOVÉ PODKLADY

PRVKY ZÁKLADNÍHO ČLENĚNÍ ÚZEMÍ

DOPRAVNÍ INFRASTRUKTURA

Silniční doprava

TECHNICKÁ INFRASTRUKTURA

Zásobování elektrickou energií

Zásobování plynem

Zásobování vodou

Odkanalizování

Telekomunikace

ÚZEMNÍ PLÁN SYTNO

POŘIZOVATEL ODBOR VÝSTAVBY A ÚP
MĚSTSKÉHO ÚŘADU STŘÍBRA
ZPRACOVATEL ING. ARCH. BLANKA HYSKOVÁ
DATUM ZPRACOVÁNÍ 12/2016
MĚŘÍTKO 1 : 5 000

Vydáno Zastupitelstvem obce Sytno
Nabytí účinnosti dne.....

MÚ Stříbro, odbor výstavby a územního plánování
Bc. Vladislav Hanzlíček, vedoucí odboru

KONCEPCE VEŘEJNÉ INFRASTRUKTURY N3

V/S = 780 / 940 (0.7m2) Akplan 2018