


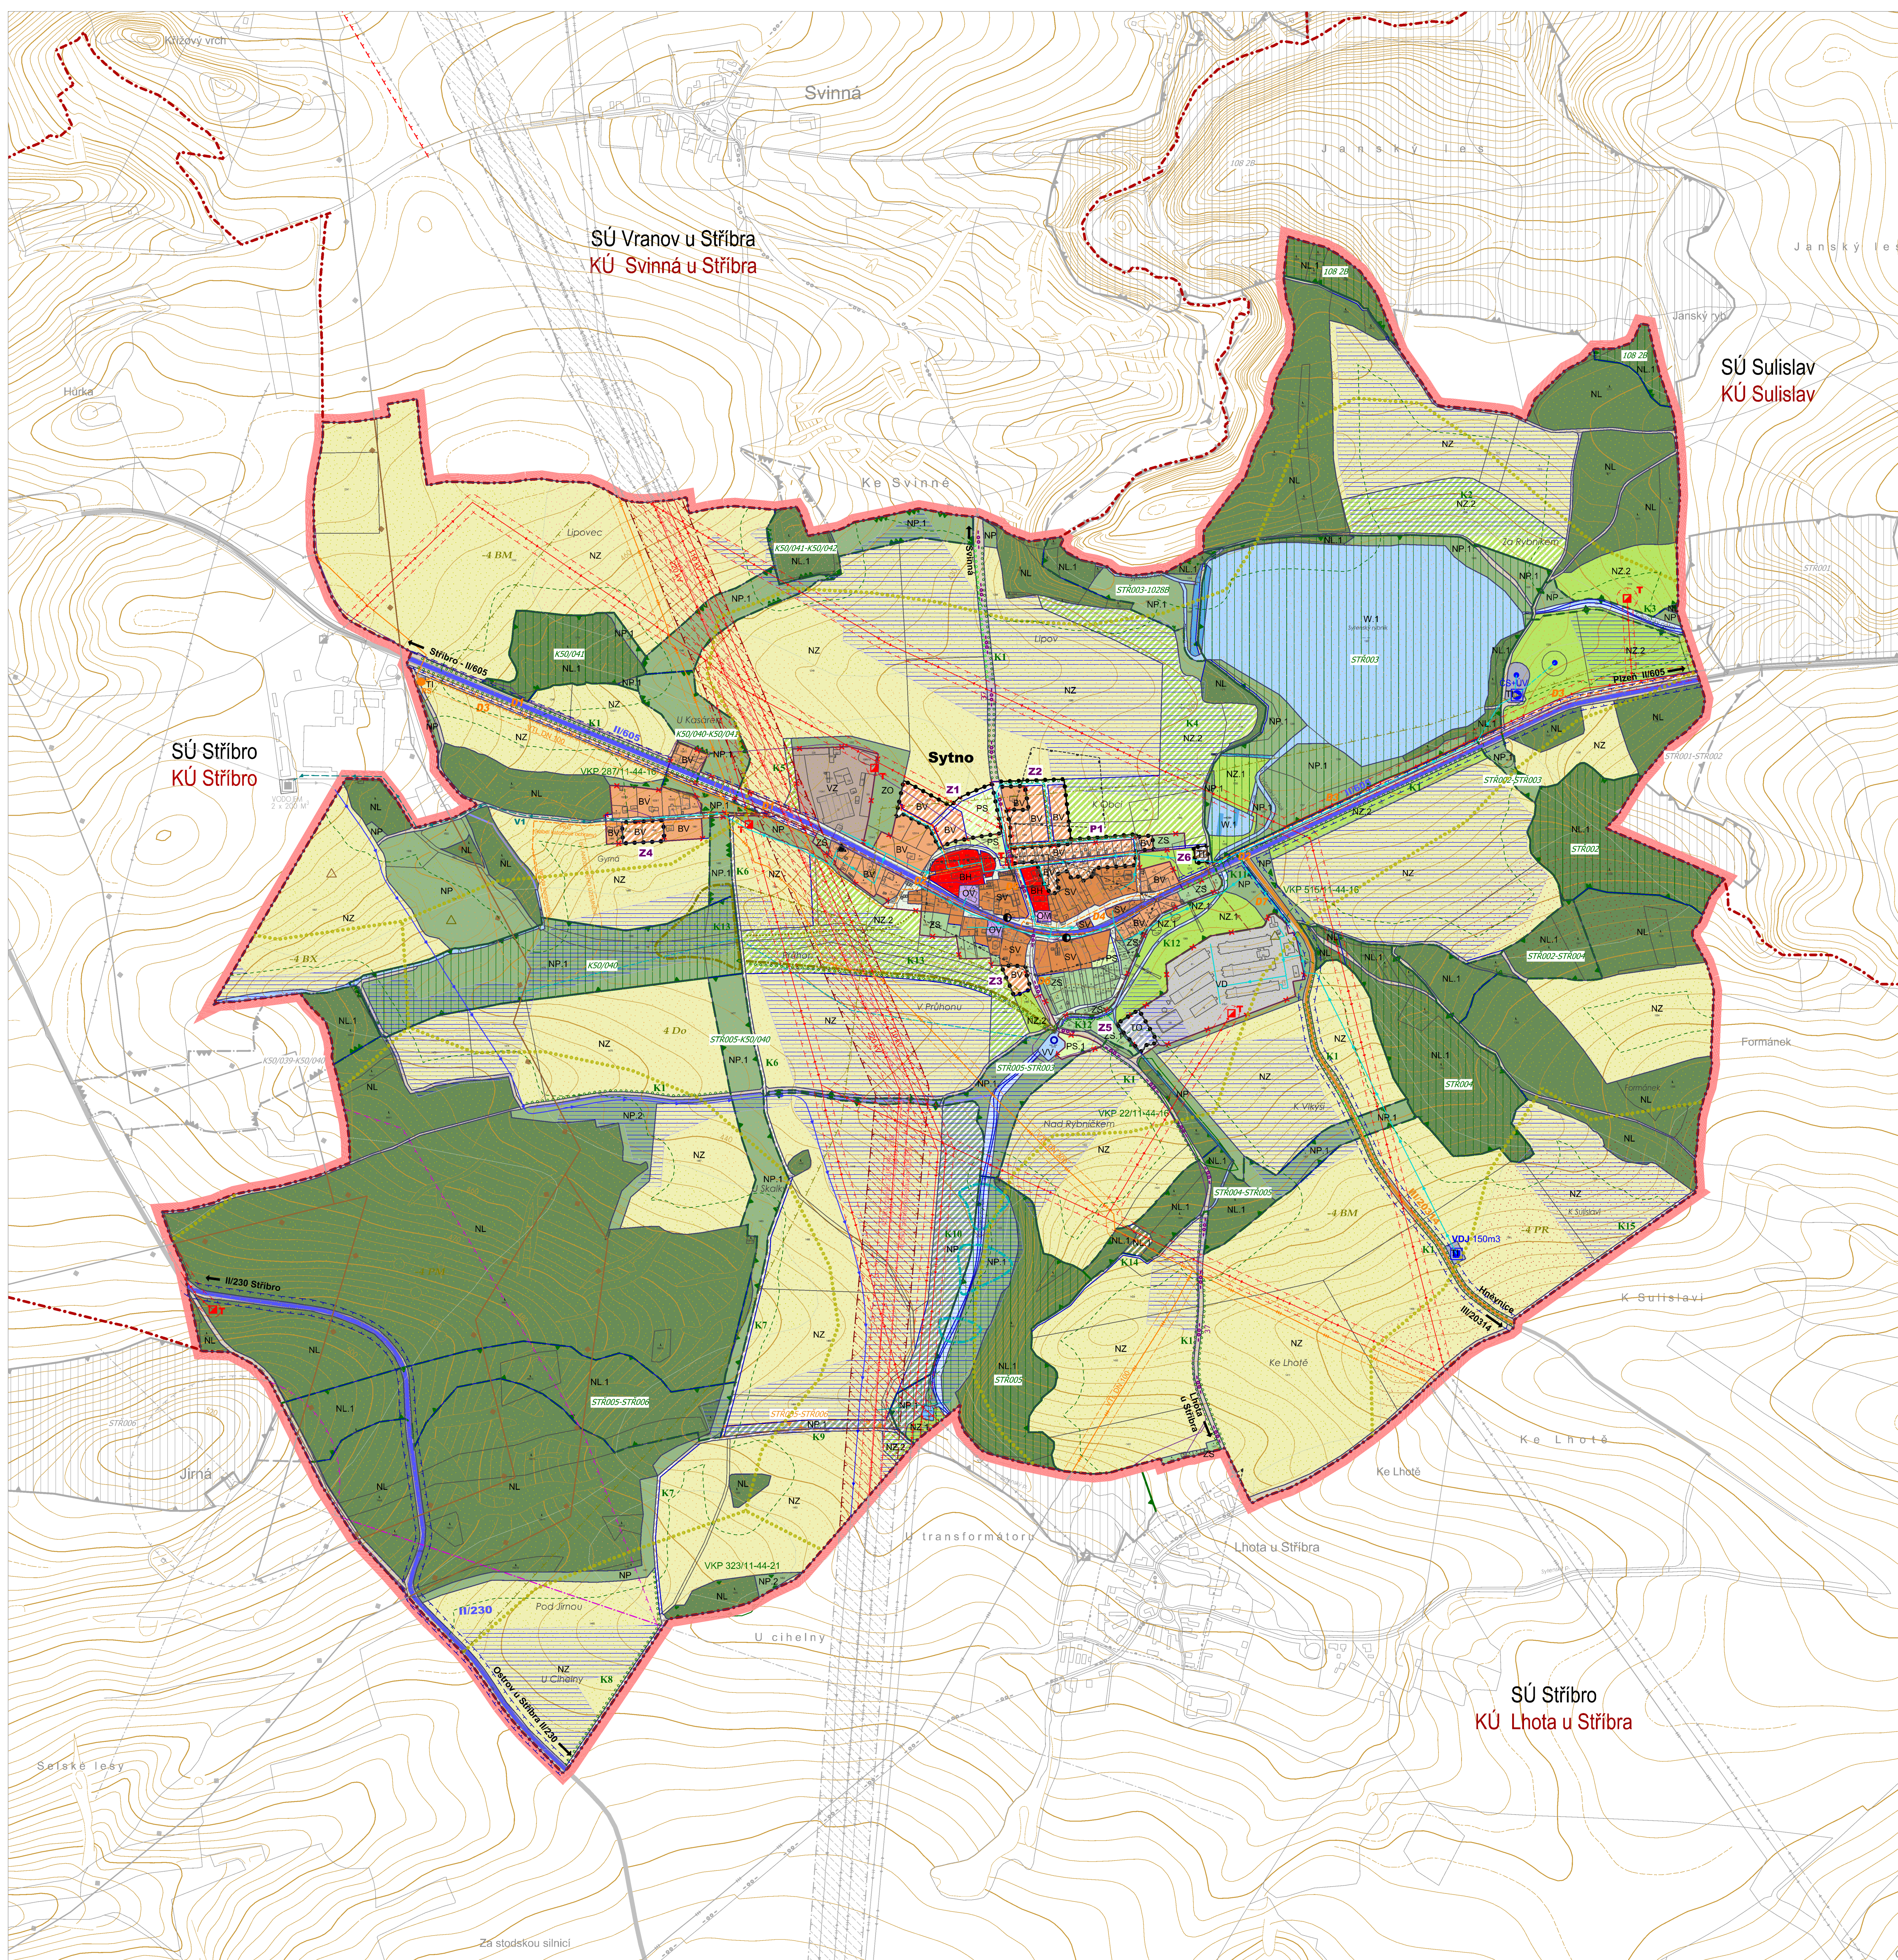

MAPOVÉ PODKLADY

- KATASTRÁLNÍ MAPA
- ZÁKLADNÍ MAPA OR 1 : 10 000
- VEKTOŘOVÁ DATA VPRKOV (Vrstevnice PD 2M)
- ZABĚHED MNO RESNÉ ÚZEMÍ

PRVKY ZÁKLADNÍHO ČLENĚNÍ ÚZEMÍ

- FRANČE SPRÁVNÍHO ÚZEMÍ
- KATASTRÁLNÍ FRANČE
- FRANČE ZASTAVĚNÉHO ÚZEMÍ
- FRANČE FUNKČNÍCH PLOCH
- ZASTAVITELNÉ PLOCHY
- PŘESTAVBOVÉ PLOCHY
- OZNAČENÍ PLOCH ZMĚN V KRAJINĚ
- KORIDOR REVITALIZACE VODOTECÍ
- PROTEROZÁM OPATŘENÍ
- KORIDOR PRO PŘEVENÍ EXTRAVILÁNOVÝCH VOD
- POLDR, ZATŘ. PŘOLEH A KORYTO PRO ODVOD VOD
- KORIDOR PRO PŘEVENÍ EXTRAVILÁNOVÝCH VOD
- KORYTO REGULAČNÍHO OTOKU VOD Z POLDRU
- PLOCHA KORIDORU ELEKTROENERGETIKY E2
- PRO VEDENÍ VVN 40KV (ZÁMER ŽUR-TI)
- ÚPRAVY NA KOMUNIKACI

PLOCHY FUNKČNÍHO VYUŽITÍ ÚZEMÍ

- PLOCHY BYDLENÍ - B**
 - BYDLENÍ V BYTOVÝCH DOMECH
 - BYDLENÍ V RODINÝCH DOMECH
 - VENKOVSKÝ CHARAKTER
- PLOCHY OBČANSKÉHO VYBAVENÍ - O**
 - OBČANSKÉ VYBAVENÍ VEŘEJNÉ INFRASTRUKTURY
 - OBČANSKÉ VYBAVENÍ KOMERČNÍHO CHARAKTERU
- PLOCHY VEŘEJNÝCH PROSTRANSTVÍ - P**
 - VEŘEJNÁ PROSTRANSTVÍ S DOMINANTNÍ FUNKCÍ DOPRAVY
 - VEŘEJNÁ PROSTRANSTVÍ S DOMINANTNÍ FUNKCÍ SPORTU
- PLOCHY SMÍŠENÉ OBYTNÉ - S**
 - PLOCHY SMÍŠENÉ OBYTNÉ VENKOVSKÉ
- PLOCHY DOPRAVNÍ INFRASTRUKTURY - D**
 - DOPRAVNÍ INFRASTRUKTURA SLUŽBY
 - KOMUNIKACE MIMO ZASTAVĚNÉ ÚZEMÍ
- PLOCHY TECHNICKÉ INFRASTRUKTURY - T**
 - TECHNICKÁ INFRASTRUKTURA
 - TECHNICKÁ INFRASTRUKTURA
 - NAKLADÁNÍ S DOPRAVY
- PLOCHY VÝROBY - V**
 - VÝROBA - DROBNÁ A REMESLNÁ VÝROBA
 - VÝROBA - ZEMĚDĚLSKÁ VÝROBA
- PLOCHY ZELENÉ - Z**
 - ZELENÍ SOUKRAJNÍ A VYHRAZENÁ
 - ZELENÍ OCHRANĚNÁ A IZOLAČNÍ
- PLOCHY VODNÍ A VODOHOSPODÁRSKÉ - W**
 - PLOCHY VODNÍ A VODOHOSPODÁRSKÉ
 - W-1 PLOCHY VODNÍ A VODOHOSPODÁRSKÉ V PLOCHÁCH ÚSES
- PLOCHY ZEMĚDĚLSKÉ - N**
 - PLOCHY ZEMĚDĚLSKÉ
 - PLOCHY ZEMĚDĚLSKÉ
 - NZ-1 - LOKY A PASTVINY V PLOCHÁCH ÚSES
 - NZ-2 - LOKY A PASTVINY
- PLOCHY LESNÍ - L**
 - PLOCHY LESNÍ
 - NL-1 PLOCHY LESNÍ V PLOCHÁCH ÚSES
- PLOCHY PŘÍRODNÍ - P**
 - PLOCHY PŘÍRODNÍ
 - NP-1 PLOCHY PŘÍRODNÍ V PLOCHÁCH ÚSES

OCHRANA PŘÍRODY A KRAJINY

- LESY HOSPODÁRSKÉ
- OCHRANĚNÉ PÁSMO LESŮ
- 50 M OD OKRAJE LESA
- OCHRANĚNÉ PÁSMO ZOHO
- MĚSIAČNÍ VÝZNAMNÉ ÚZEMÍ
- VÝZNAMNÝ KRAJINNÝ PRVEK
- REGISTROVANÝ
- FRANČE A OZNAČENÍ BIOKOR
- INTERAKČNÍ PRVEK
- INVESTICE DO ROZVOJE
- POSLOVÍ MELIORACE
- HLAVNÍ ODVODŇOVACÍ ZÁŘÍZENÍ
- ZÁSTAVBA
- HLAVNÍ ODVODŇOVACÍ ZÁŘÍZENÍ
- OTEVŘENÉ

PRVKY ÚSES

- NADREGIONÁLNÍ BIOKOR
- REGIONÁLNÍ BIOCENTRUM
- LOKÁLNÍ BIOCENTRUM
- LOKÁLNÍ BIOKOR

Ostatní přírodní prvky

- ALEJE

OCHRANA KULTURNÍCH HODNOT

- ARCHEOLOGICKÁ NALEZISTE

OCHRANA NEROSTNÝCH SUROVIN


- PODOLOVANÉ ÚZEMÍ

VYTVOŘENÍ A OCHRANA ZDRAVÝCH A BEZPEČNÝCH ŽIVOTNÍCH PODMÍNEK

- RADONOVÝ INDEX VYSOKÝ
- RADONOVÝ INDEX STŘEDNÍ
- RADONOVÝ INDEX NÍZKÝ
- RADONOVÝ INDEX PŘECHODNÝ
- ZORU ZNEČIŠTĚNÍ REZDO II
- ÚZEMÍ EKOLOGICKÝCH RIZK
- SKLÁDKA

- ZASTAVITELNÉ LOKALITY
- Z1 ZA BYTOVÝMI DOMEY
- Z2 ZA ZAHRADAMI
- Z3 POD OBOY
- Z4 GYRNA
- Z5 KOMPOSTÁRNA
- Z6 COV
- PŘESTAVBOVÉ LOKALITY
- P1 V ZAHRADÁCH

- PRVKY PŘECHÁZEJÍCÍ NA SOUSEDNÍ SPRÁVNÍ ÚZEMÍ
- NADREGIONÁLNÍ BIOKOR
- REGIONÁLNÍ BIOCENTRUM
- LOKÁLNÍ BIOCENTRUM
- LOKÁLNÍ BIOKOR
- VENKOVNÍ VEDENÍ VVN
- VENKOVNÍ VEDENÍ VVN
- VTL A STL PLYNOVOD
- VODOVODNÍ RAD PÍNE VODY
- RADORELEOVATÍ RASA
- ARCHEOLOGICKÁ NALEZISTE
- PODOLOVANÉ ÚZEMÍ

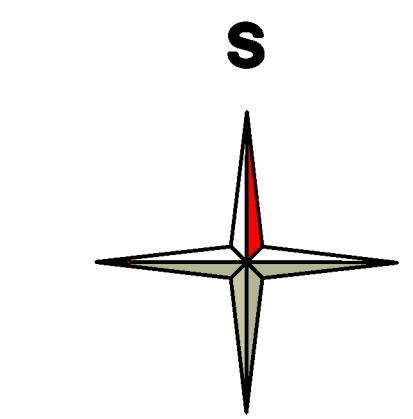

DOPRAVNÍ INFRASTRUKTURA

Letecká

- SPRÁVNÍ ÚZEMÍ JE STUDOVANO V JEVI OB2 UAP
- A V OCHRANĚNÉM PÁSMU LETECKÝCH ZABEZPEČOVACÍCH ZÁŘÍZENÍ MO OR

Silniční doprava

- SLNICE I. TRÍDY
- SLNICE II. TRÍDY
- TRÍDA KOMUNIKACE / ČÍSLO KOMUNIKACE
- VÝZNAMNÁ DÁLKOVÁ CYKLOTRASA C.37
- ZASTÁVKA VEŘEJNÉ DOPRAVY (BUS)

TECHNICKÁ INFRASTRUKTURA

Zásobování elektrickou energií

- VENKOVNÍ VEDENÍ VVN 220 KV
- VENKOVNÍ VEDENÍ VVN 110 KV
- VENKOVNÍ VEDENÍ VVN 40 KV
- ZÁMER OB EN ŽUR-PK-E2
- VENKOVNÍ VEDENÍ VVN 22 KV
- TRAFOSTANICE

Zásobování plynem

- VTL PLYNOVOD DN 100
- STL PLYNOVOD
- PLYNOVÁ REGULAČNÍ STANICE VTL/STL
- KABEL KATODOVÉ OCHRANY

Zásobování vodou

- VODOJEM
- PŘÍVODNÍ VODOVODNÍ RAD
- PRO KÚ LHOJA U STŘIBRA
- MÍSTNÍ VODOVOD
- PROPOTĚNÍ VODOVODNÍCH SOUSTAV
- CERPAČNÍ STANICE A ÚPRAVNA VODY
- VODNÍ ZDROJE
- ZDROJ POŽÁRNÍ VODY


Odkanalizování

- ČISTIŘNA ODPAČNÍCH VOD
- STÁVAJÍCÍ KANALIZACE
- INOVACE DESTOVALI
- KANALIZACE SPLAŠKOVÁ

Telekomunikace

- RADORELEOVATÍ TRASA
- MÍSTNÍ SÍŤOVACÍ KABEL

ÚZEMNÍ PLÁN SYTNO

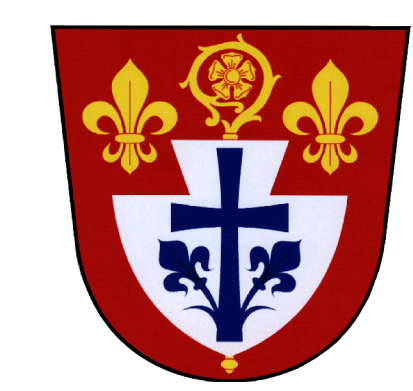

POŘIZOVATEL ODBOR VÝSTAVBY A ÚP
MĚSTSKÉHO ÚŘADU STŘIBRO
ZPRACOVATEL ING. ARCH. BLANKA HYSKOVÁ
DATUM ZPRACOVÁNÍ 12/2016
MĚŘÍTKO 1 : 5 000